
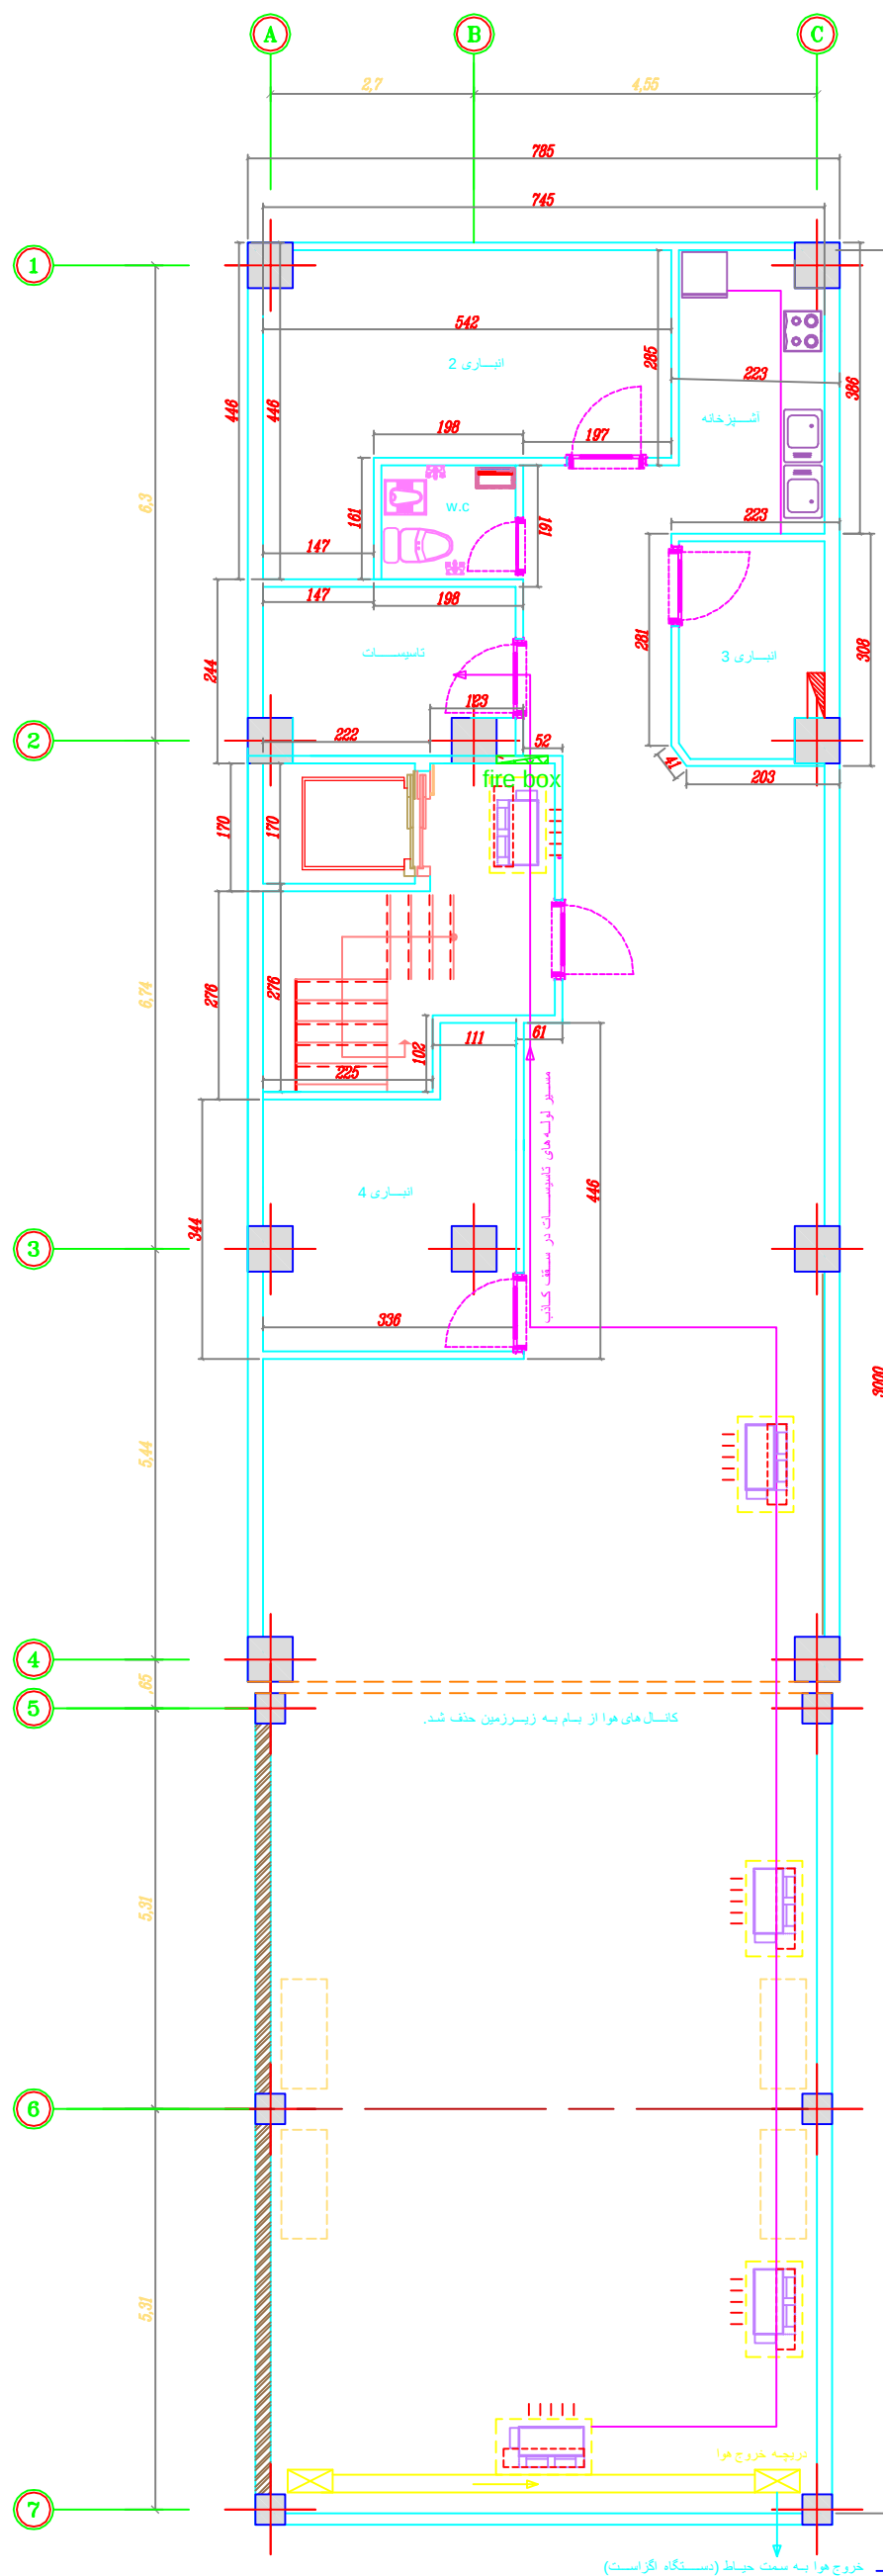


پلان طبقه زیرزمین

Scale : 1/100

WWW.ARVAND_ARCHITECTURE.COM
EMAIL: ARVAND_ARCH@YAHOO.COM
TEL: +98 263 44 11 427 - 44 70 541
FAX: +98 263 44 03 178

Title: ---	عنوان نقشه :
Code: 970304	کد پروژه :
File No: R14	شماره فایل :
No: ---	شماره نقشه :
Scale: 1/100	

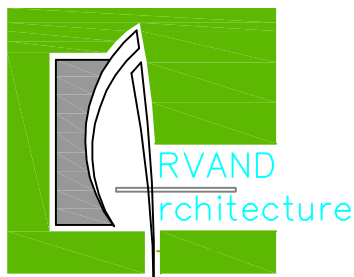



Sign :

Architect : Hadi khiabani	طراح :
Drawing by : ---	ترسیم :
Check by : ---	کنترل :
Geraphist : ---	گرافیسیت :
Date : 97.07.17	تاریخ :

ARVAND TECHNICAL OFFICE

دفتر فنی آروند

Project : ---	پروژه :
Client : ---	کارفرما :
Location : ---	موقعیت :

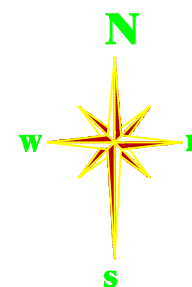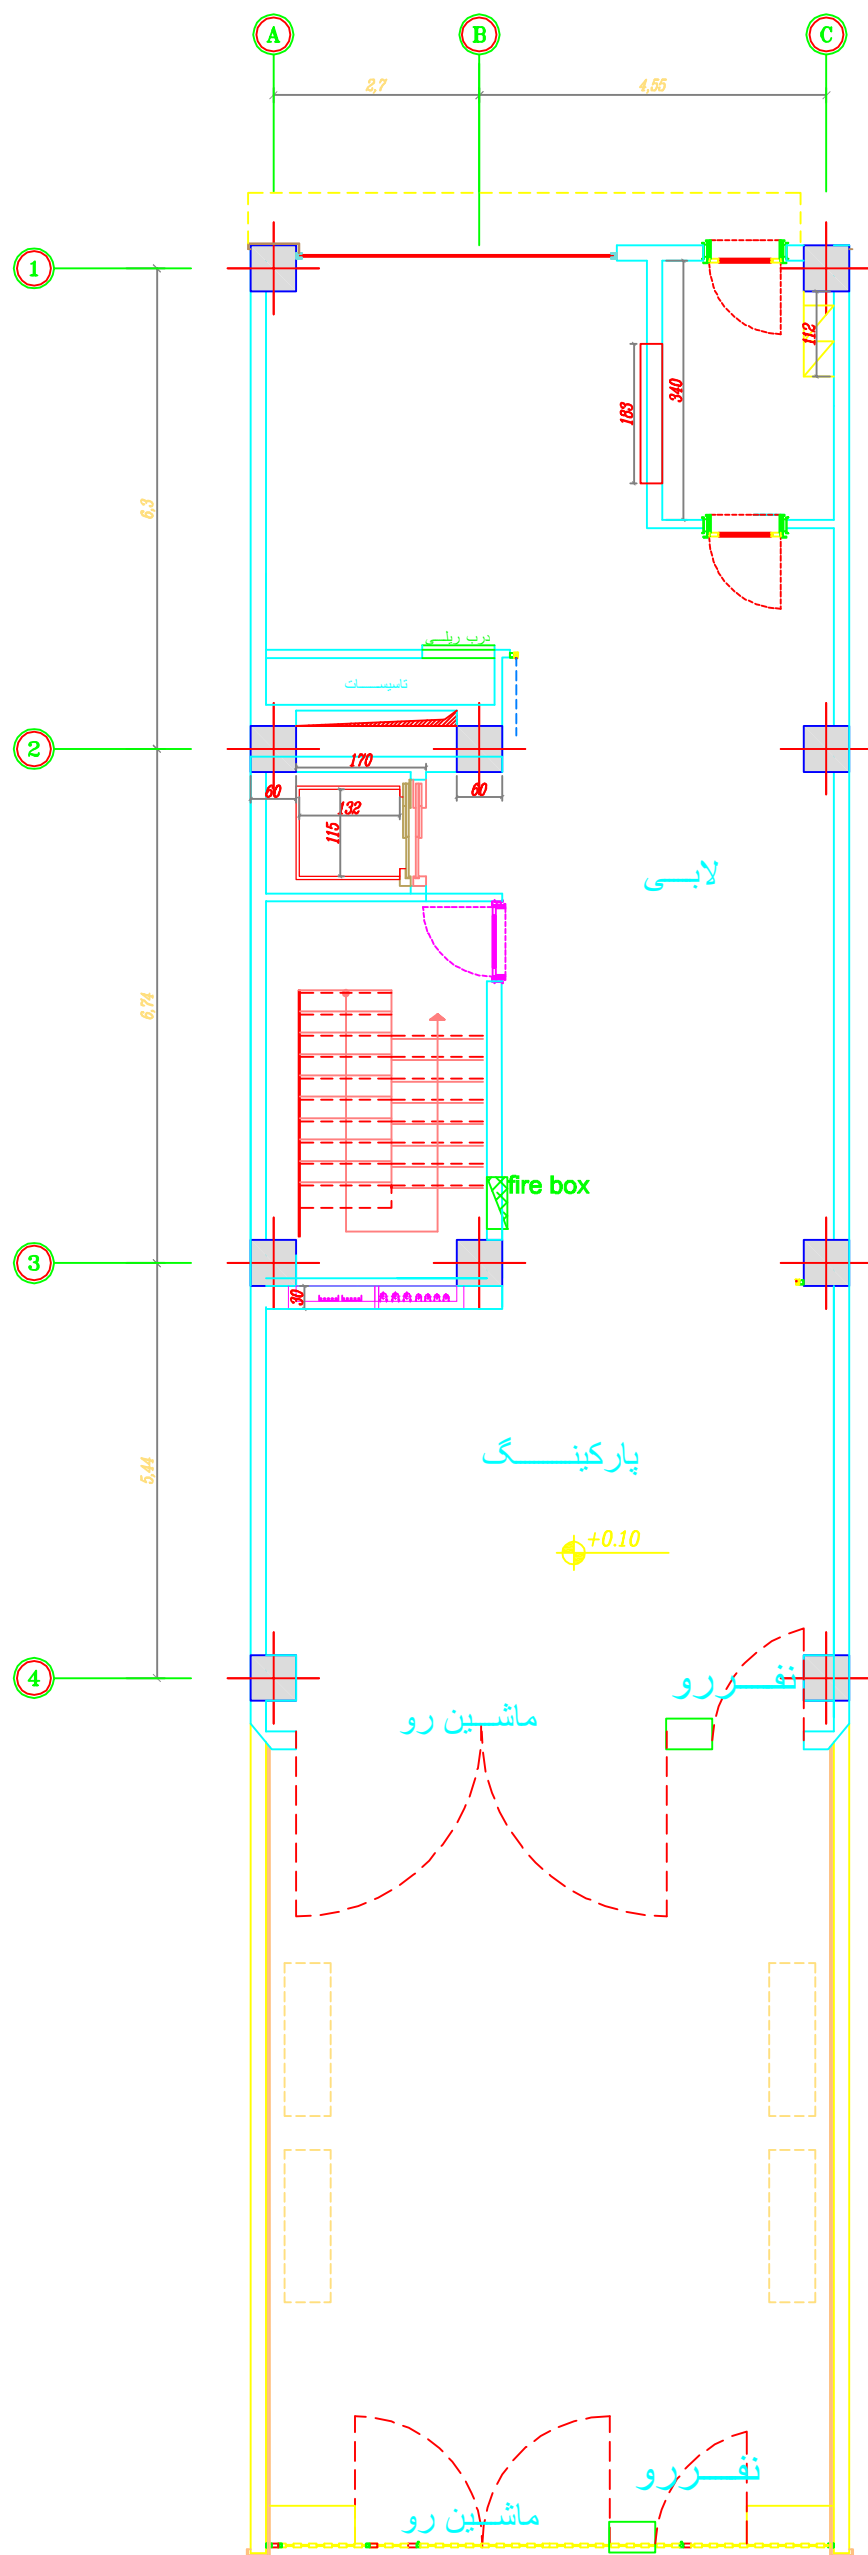


پلان طبقه همکف

Scale : 1/100



WWW.ARVAND_ARCHITECTURE.COM
EMAIL: ARVAND_ARCH@YAHOO.COM
TEL: +98 263 44 11 427 - 44 70 541
FAX: +98 263 44 03 178

Title: ---	عنوان نقشه :
Code: 970304	کد پروژه :
File No: R14	شماره فایل :
No: ---	شماره نقشه :
Scale: 1/100	

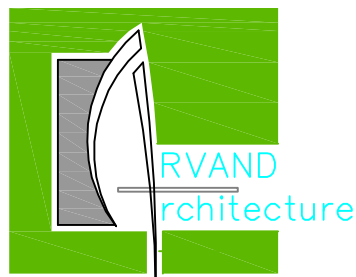

Sign :

ARVAND TECHNICAL OFFICE		دفتر فنی آروند	
Architect : Hadi khiabani	طراح : -----	Project : ---	پروژه :
Drawing by : ----	ترسیم : ---	Client : ---	کارفرما :
Check by : ----	کنترل : ---	Location : ---	موقعیت :
Geraphist : ----	گرافیسیت : ---		
Date : 97.07.17	تاریخ : ---		

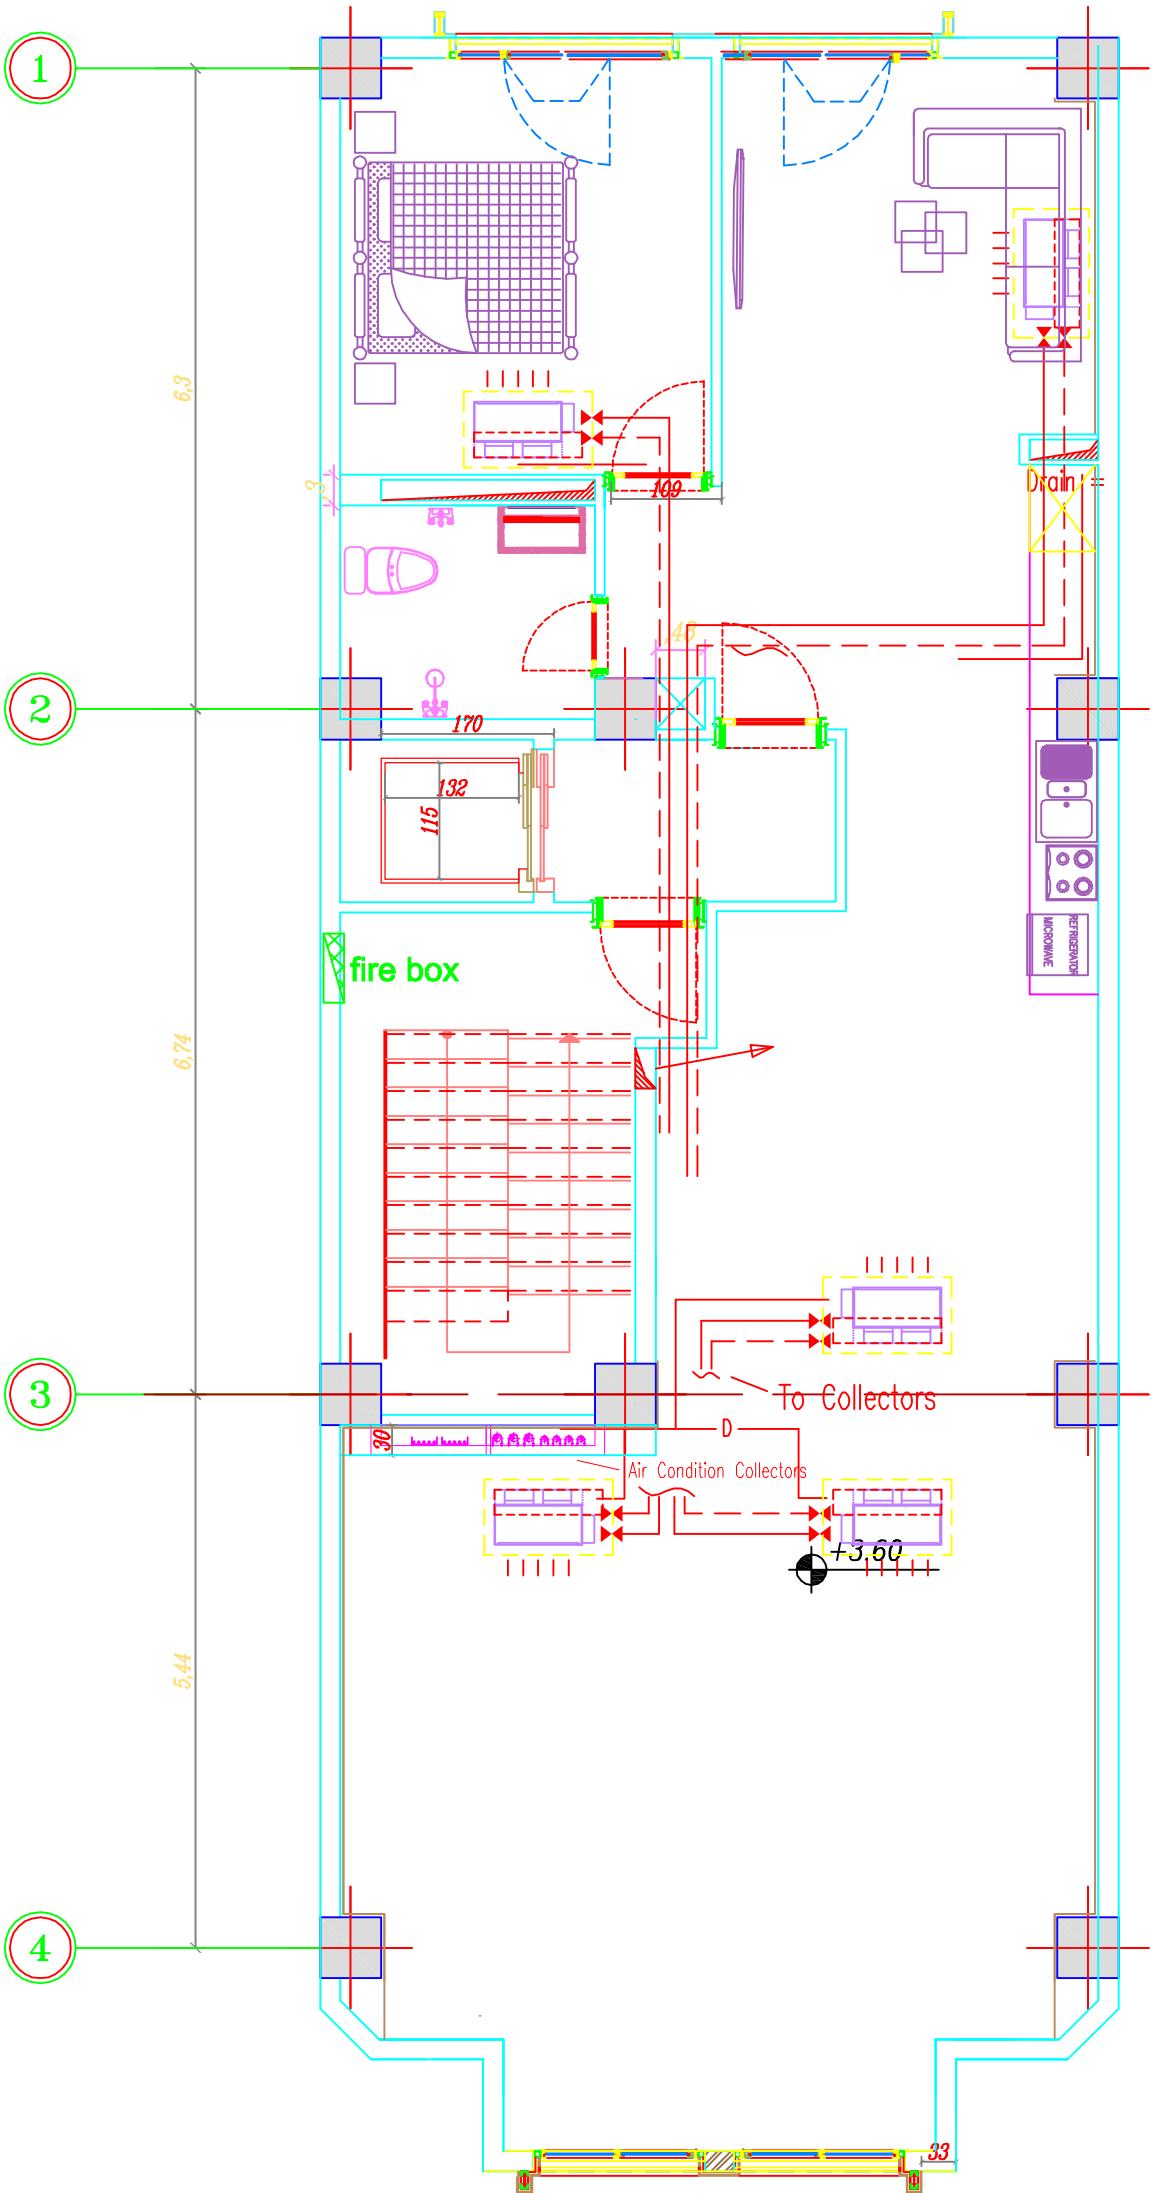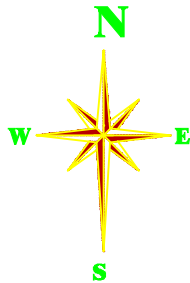

پلان طبقه اول

Scale : 1/75

WWW.ARVAND_ARCHITECTURE.COM
EMAIL: ARVAND_ARCH@YAHOO.COM
TEL: +98 263 44 70 541
FAX: +98 263 44 03 178

Title: --- : عنوان نقشه :

Code: 970304 : کد پروژه :

File No: R14 : شماره فایل :

No: --- : شماره نقشه :

Scale: 1/75

Sign :

Architect : Hadi Khodabani

Drawing by : ---

Check by : ---

Geraphist : ---

Date : 97.07.17

ARVAND TECHNICAL OFFICE

طراحی :

ترسیم :

کنترل :

گرافیک :

Project : ---

Client : ---



Location : ---

دفتر فنی آروند

پروژه :

کاربر :

موقعیت :

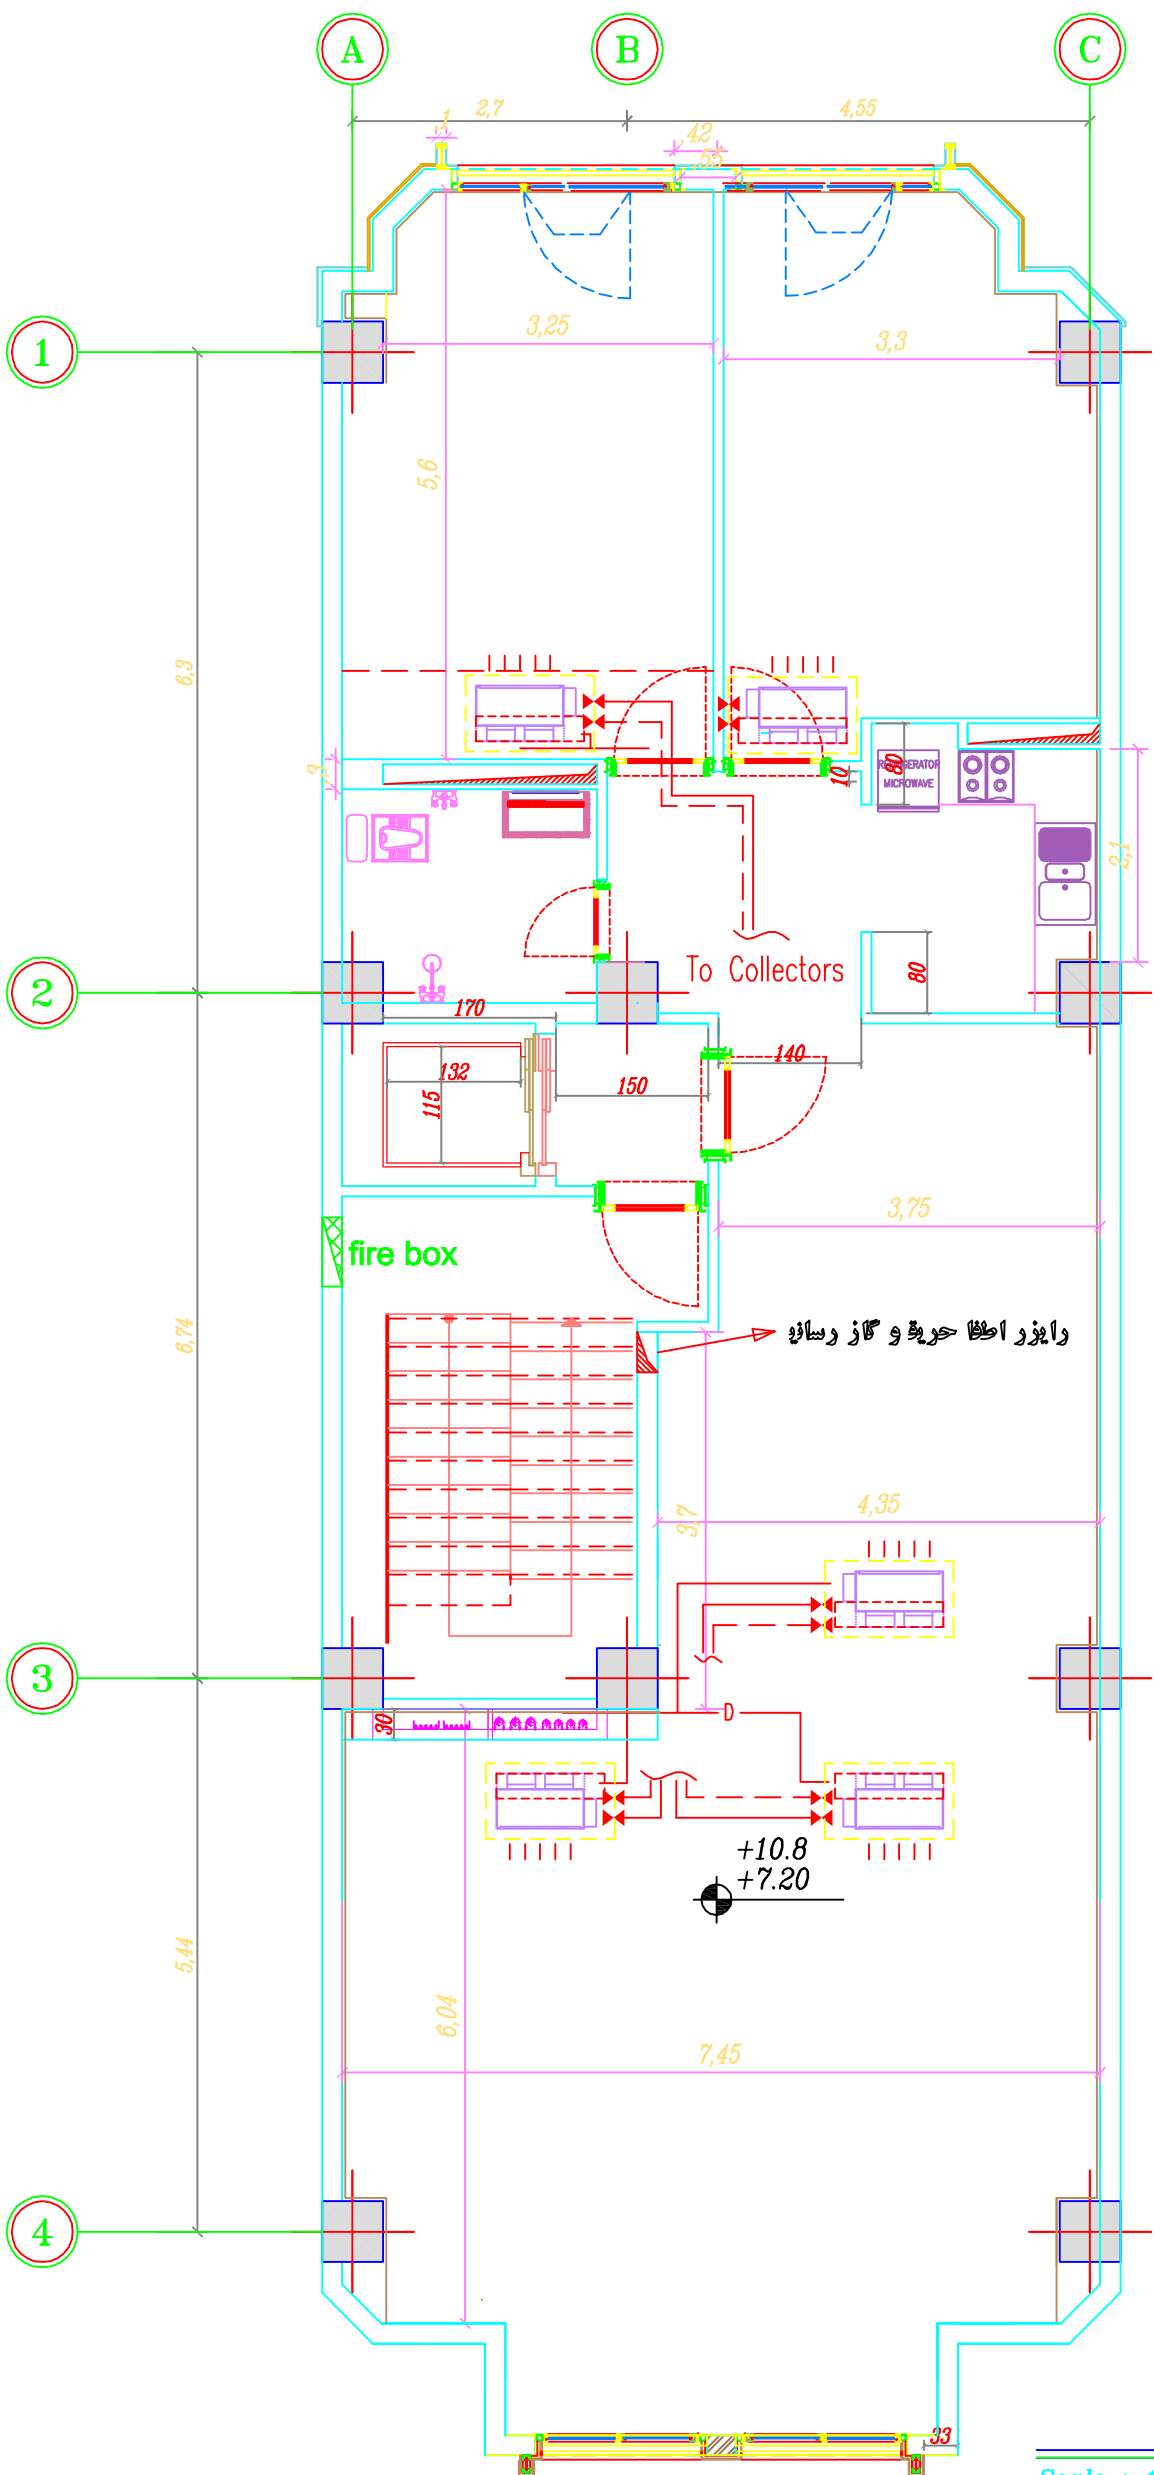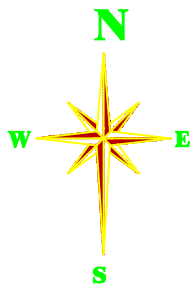

پلان طبقه دوم

Scale : 1/75

WWW.ARVAND_ARCHITECTURE.COM
EMAIL: ARVAND_ARCH@YAHOO.COM
TEL: +98 263 44 1147
FAX: +98 263 44 03 178

Title: --- : عنوان نقشه

Code: 970304 : کد پروژه

File No: R14 : شماره فایل

No: --- : شماره نقشه

Scale: 1/75

Sign :

Architect : Hadi Khodabani

Drawing by : ---

Check by : ---

Geraphist : ---

Date : 97.07.17

ARVAND TECHNICAL OFFICE

طراحی : ---

ترسیم : ---

کنترل : ---

گرافیک : ---

Project : ---

Client : ---



Location : ---

دفتر فنی آروند

پروژه :

کاربر :

موقعیت :

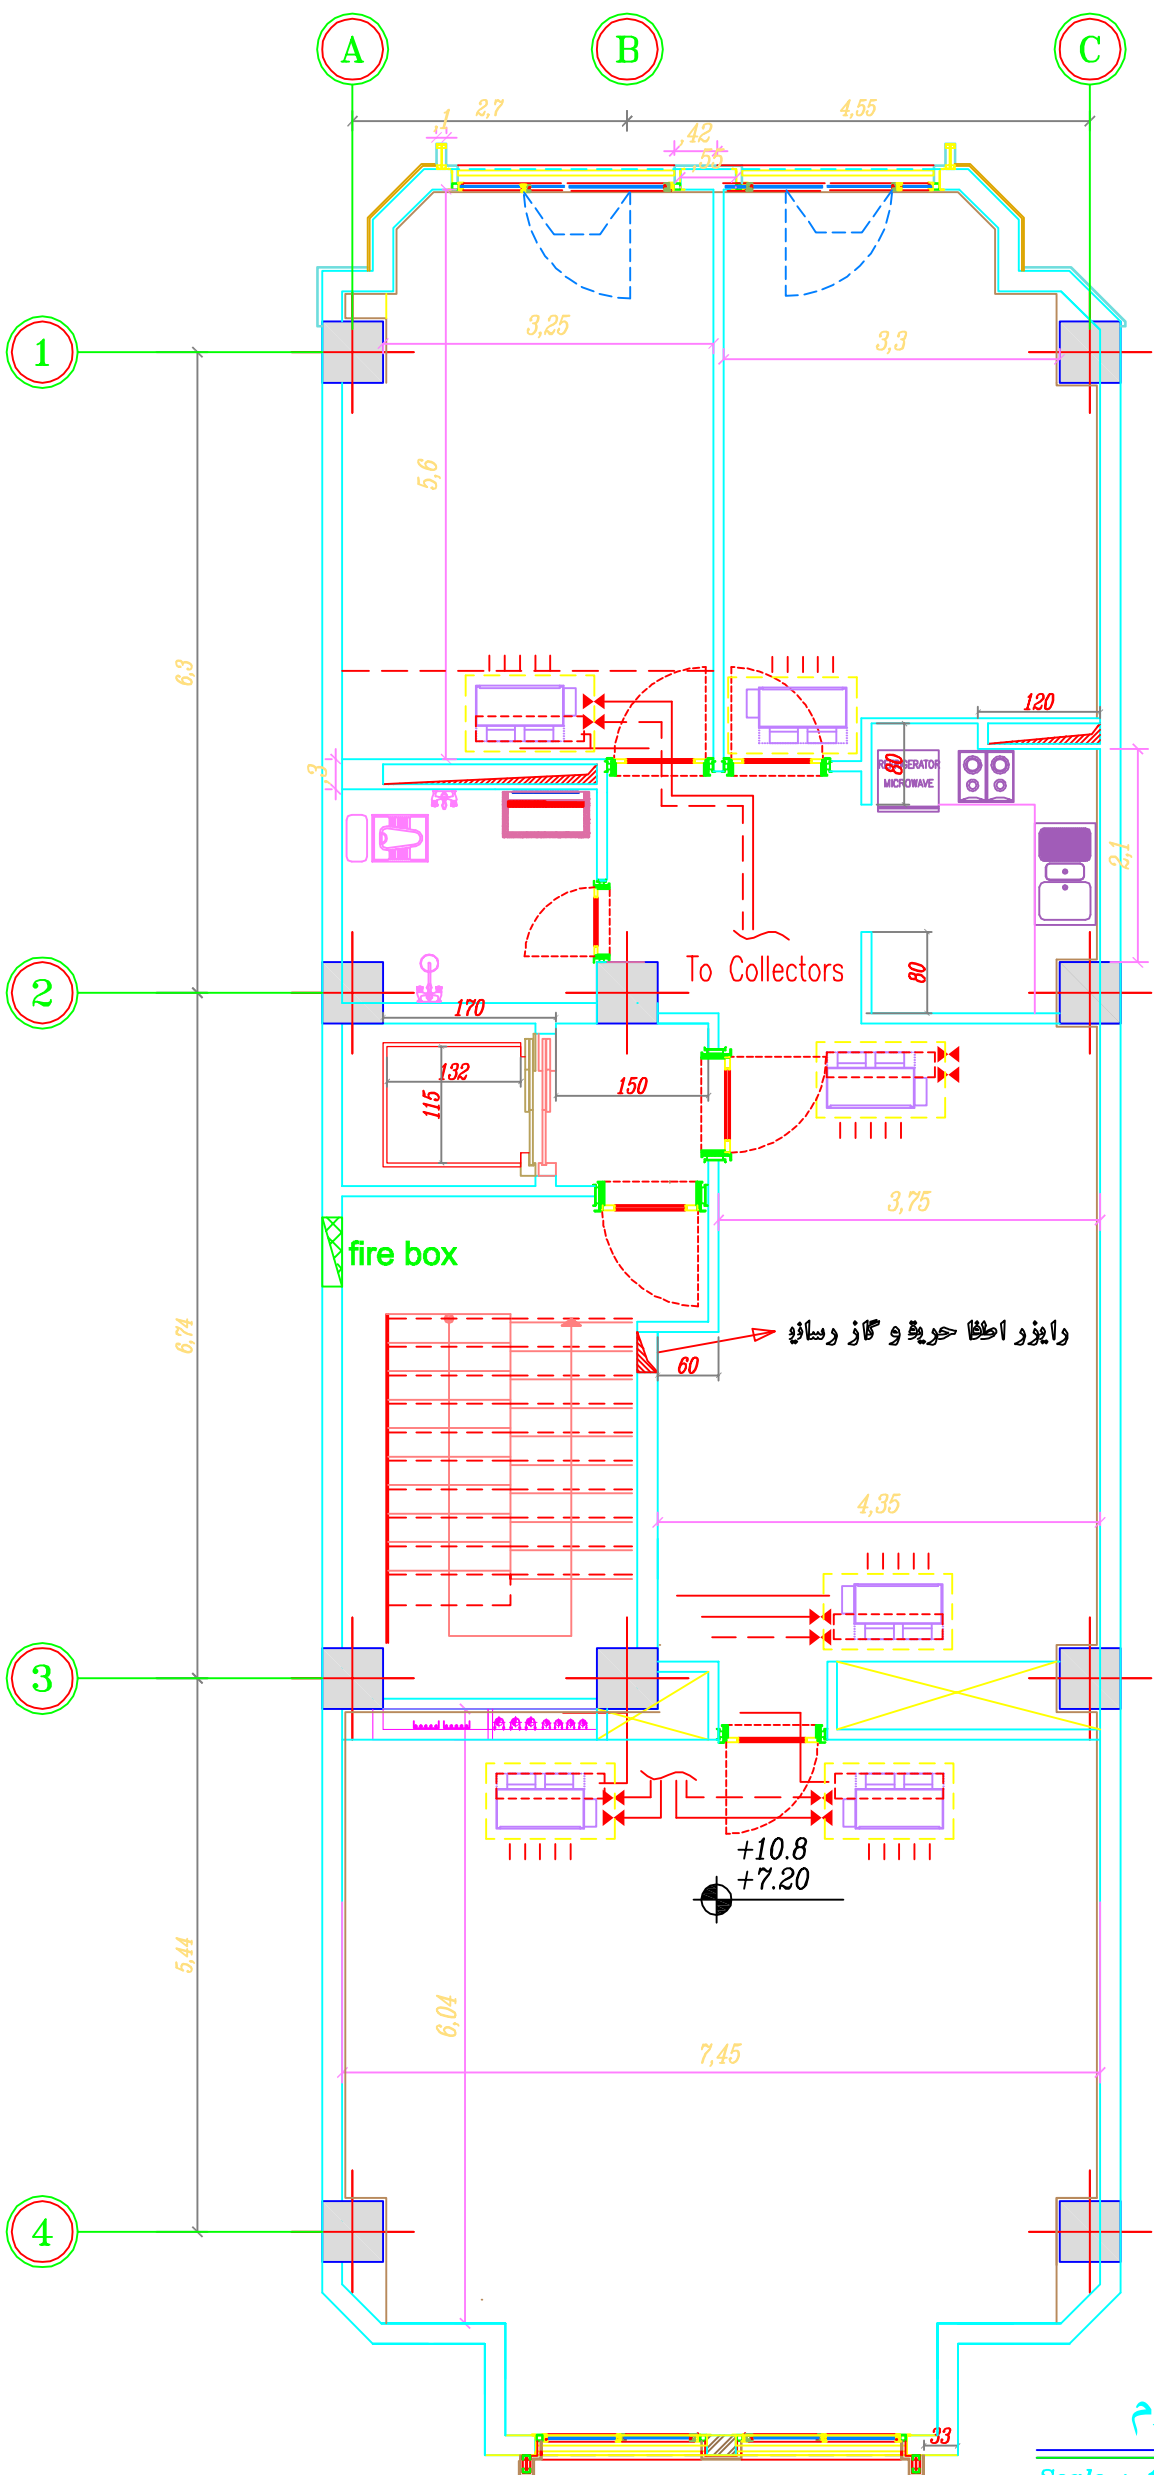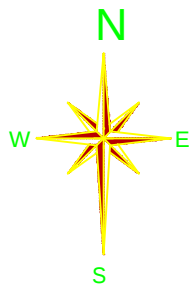

پلان طبقه سوم

Scale : 1/75

WWW.ARVAND_ARCHITECTURE.COM
EMAIL: ARVAND_ARCH@YAHOO.COM
TEL: +98 263 44 1427
FAX: +98 263 44 03 178

Title: : عنوان نقشه

Code: 970304 : کد پروژه

File No: R14 : شماره فایل

No: : شماره نقشه

Scale: 1/75

Sign :

Architect : Hadi Khodabani

Drawing by : : ترسیم

Check by : : کنترل

Geraphist : : گرافیک

Date : 97.07.17

ARVAND TECHNICAL OFFICE

Project : : طرح

Client : : کارفرما



Location : : موقعیت

دفتر فنی آروند

پروژه :

کارفرما :

موقعیت :

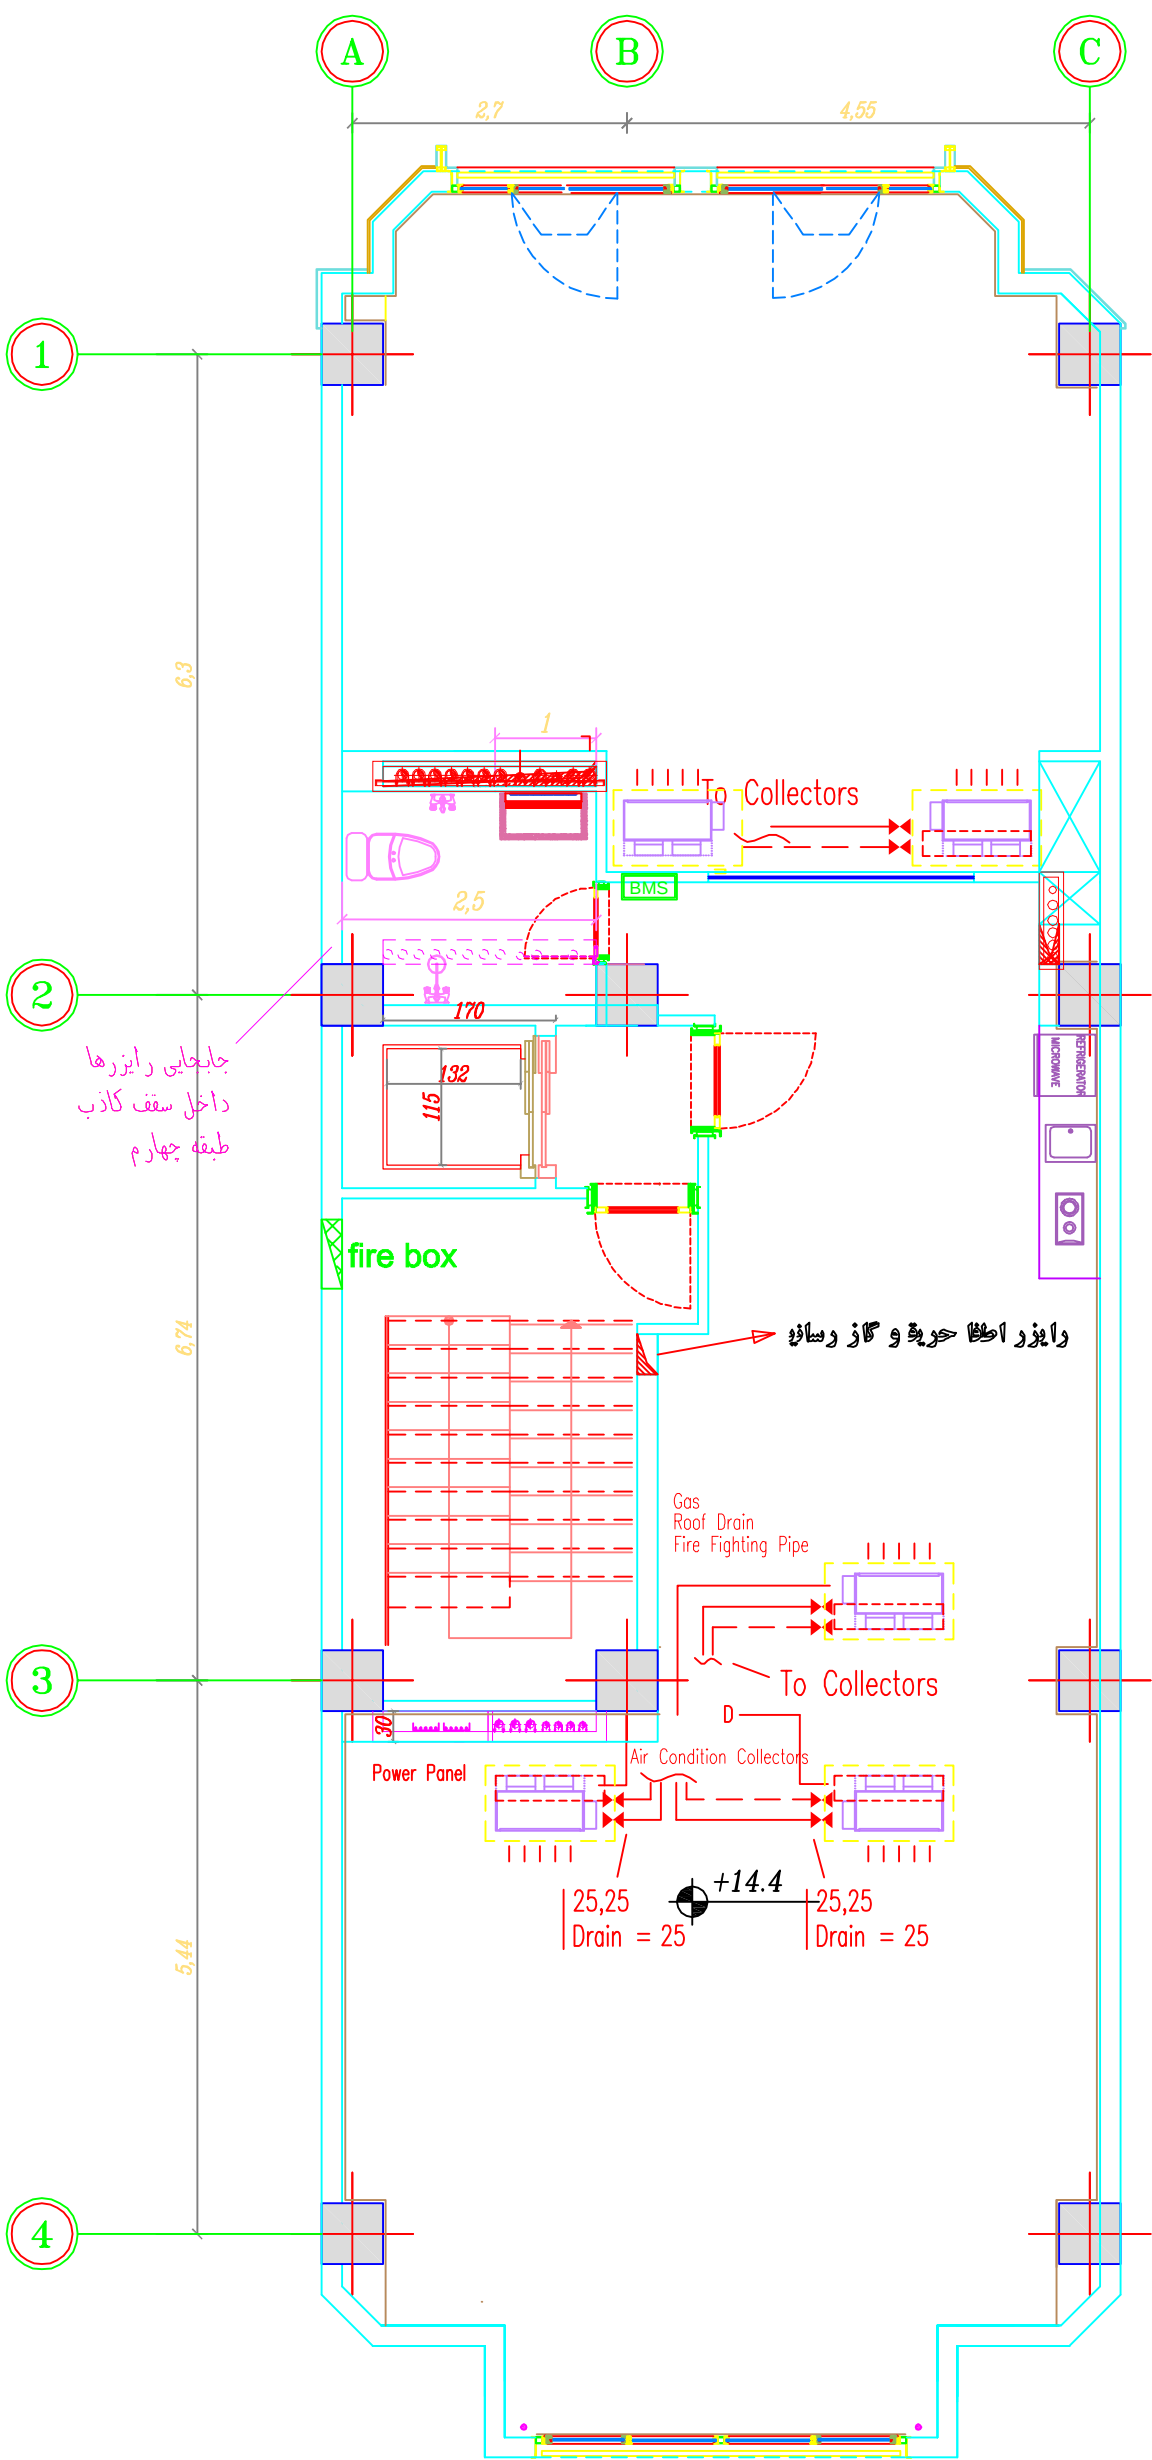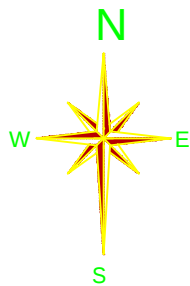

پلان طبقه چهارم

Scale : 1/75

WWW.ARVAND_ARCHITECTURE.COM
EMAIL: ARVAND_ARCH@YAHOO.COM
TEL: +98 263 44 70 541
FAX: +98 263 44 03 178

Title: : عنوان نقشه

Code: 970304 : کد پروژه

File No: R14 : شماره فایل

No: : شماره نقشه

Scale: 1/75

Sign :

Architect : Hadi khodabani

Drawing by : ---

Check by : ---

Geraphist : ---

Date : 97.07.17

ARVAND TECHNICAL OFFICE

طراح :

ترسیم :

کنترل :

گرافیک :

Project : ---

Client : ---

Location : ---

دفتر فنی آروند

پروژه :

کارفرما :

موقعیت :