



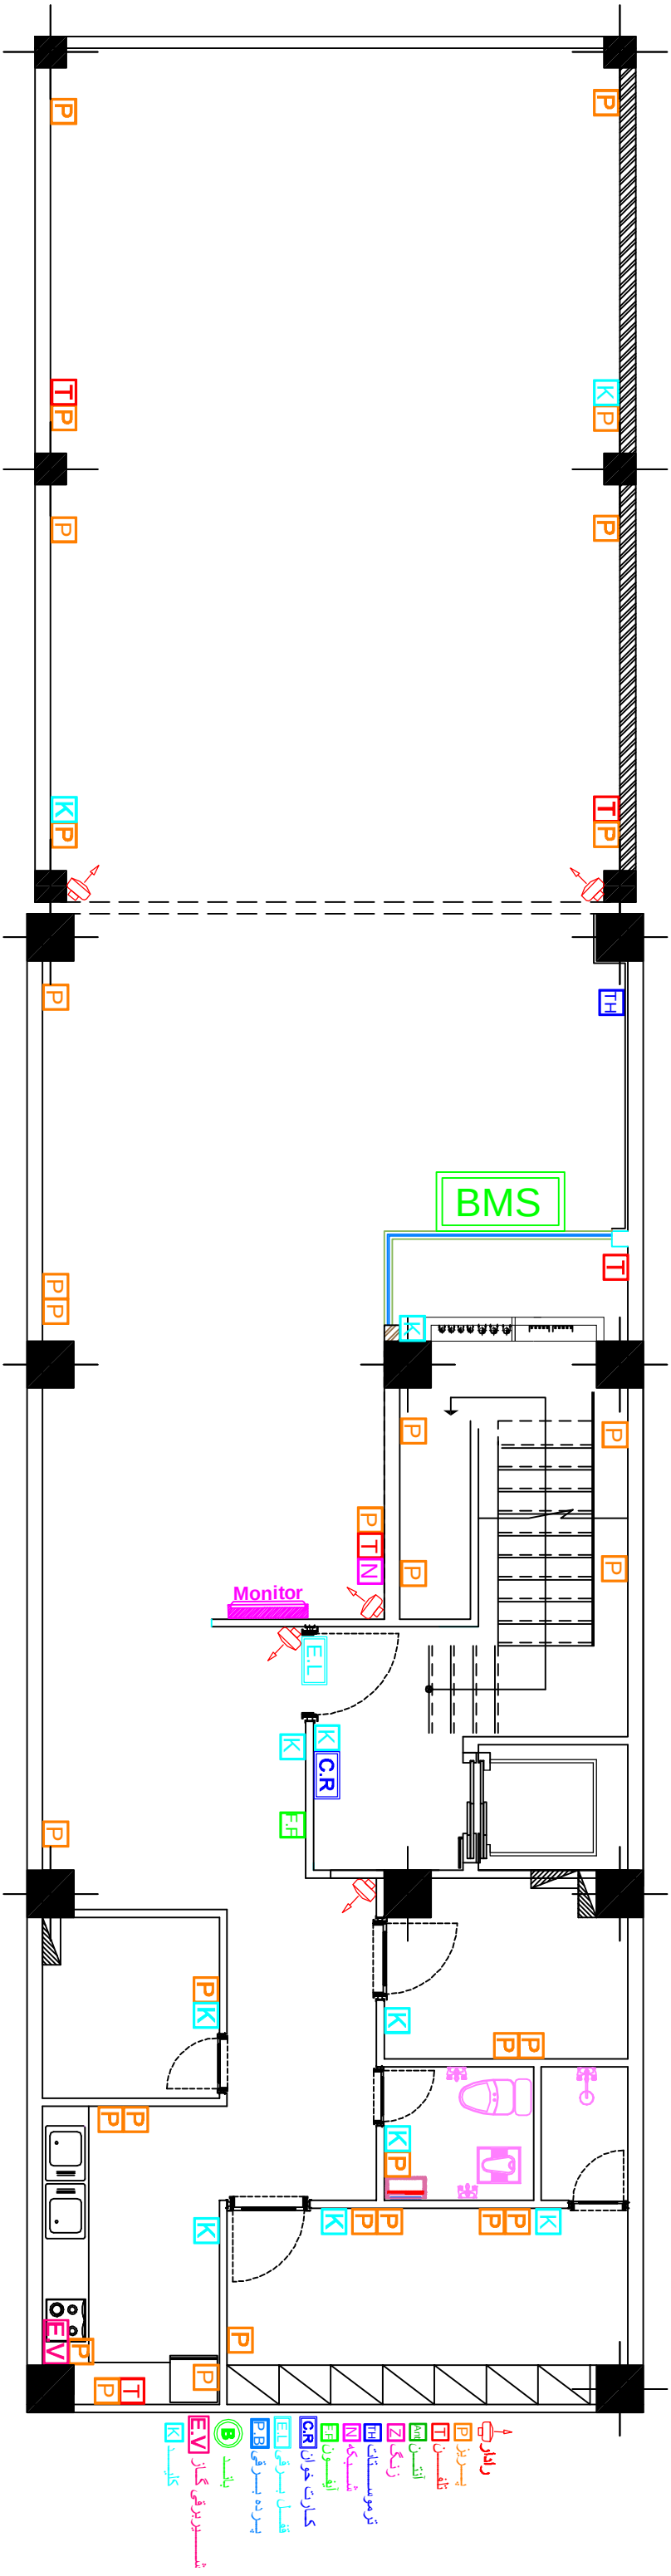



پلان طبقه زیر زمینی

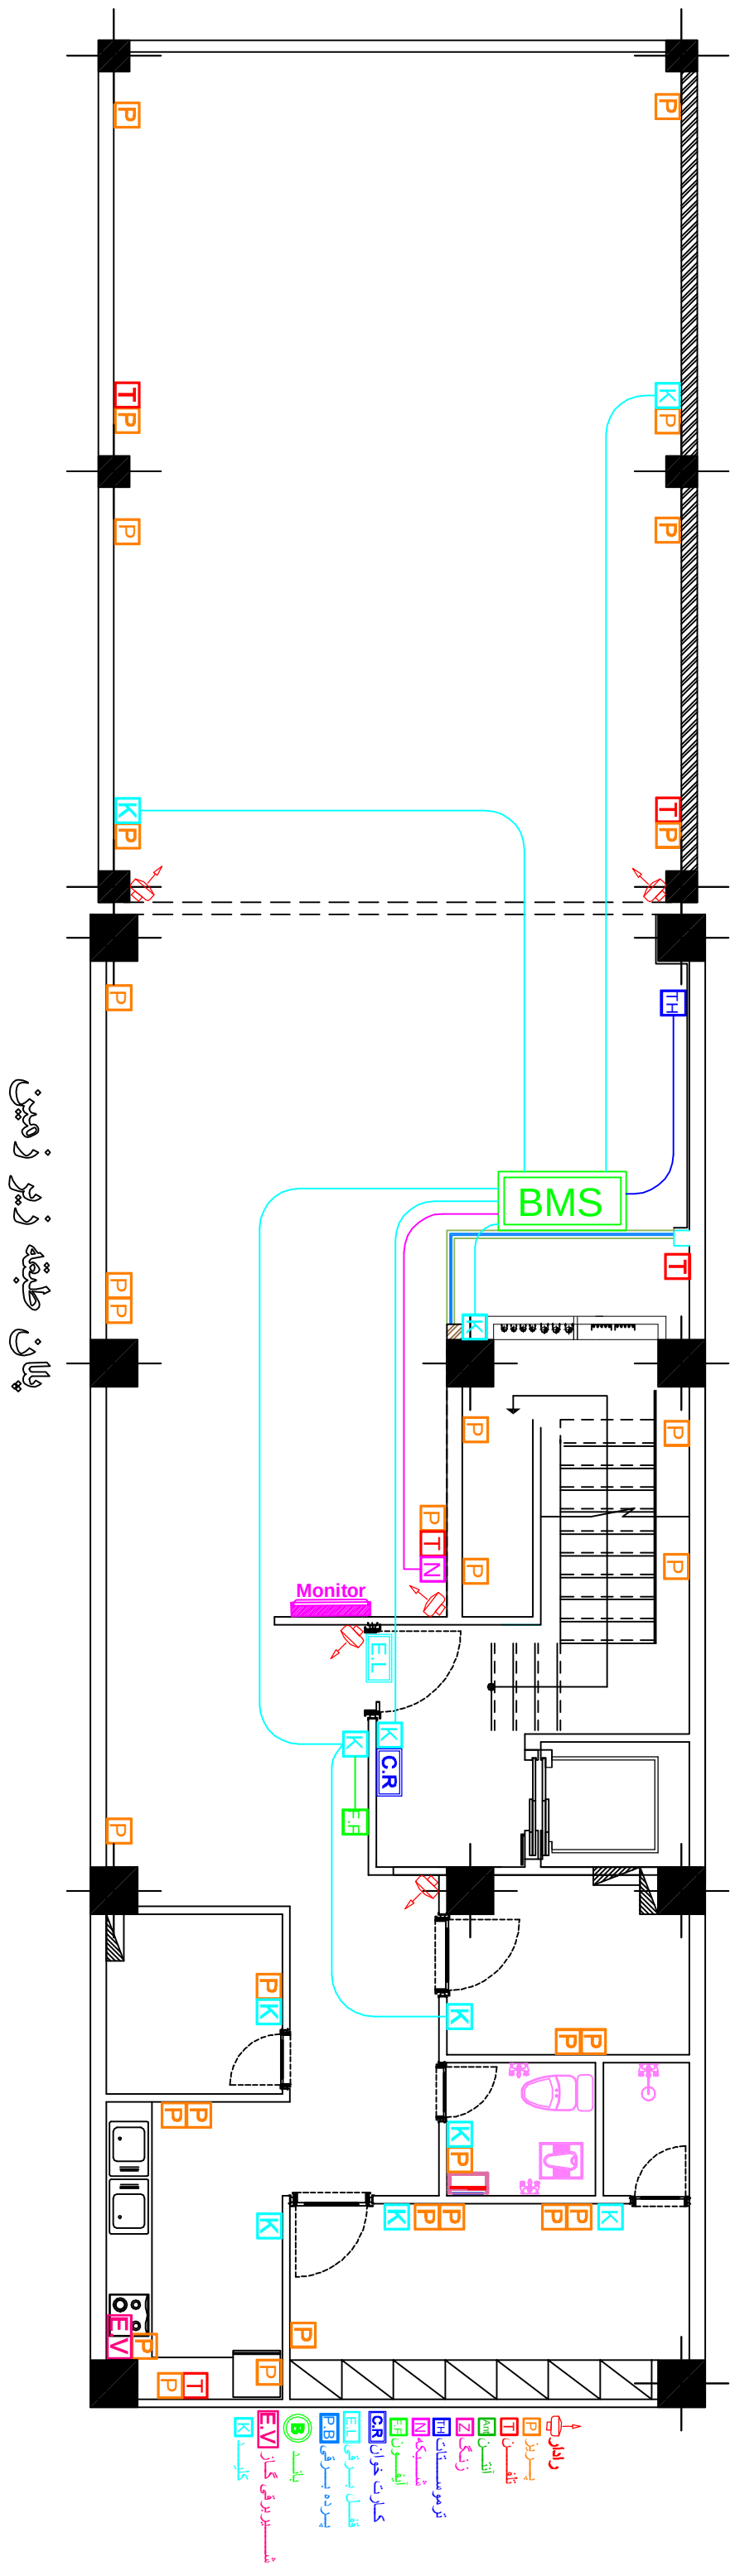






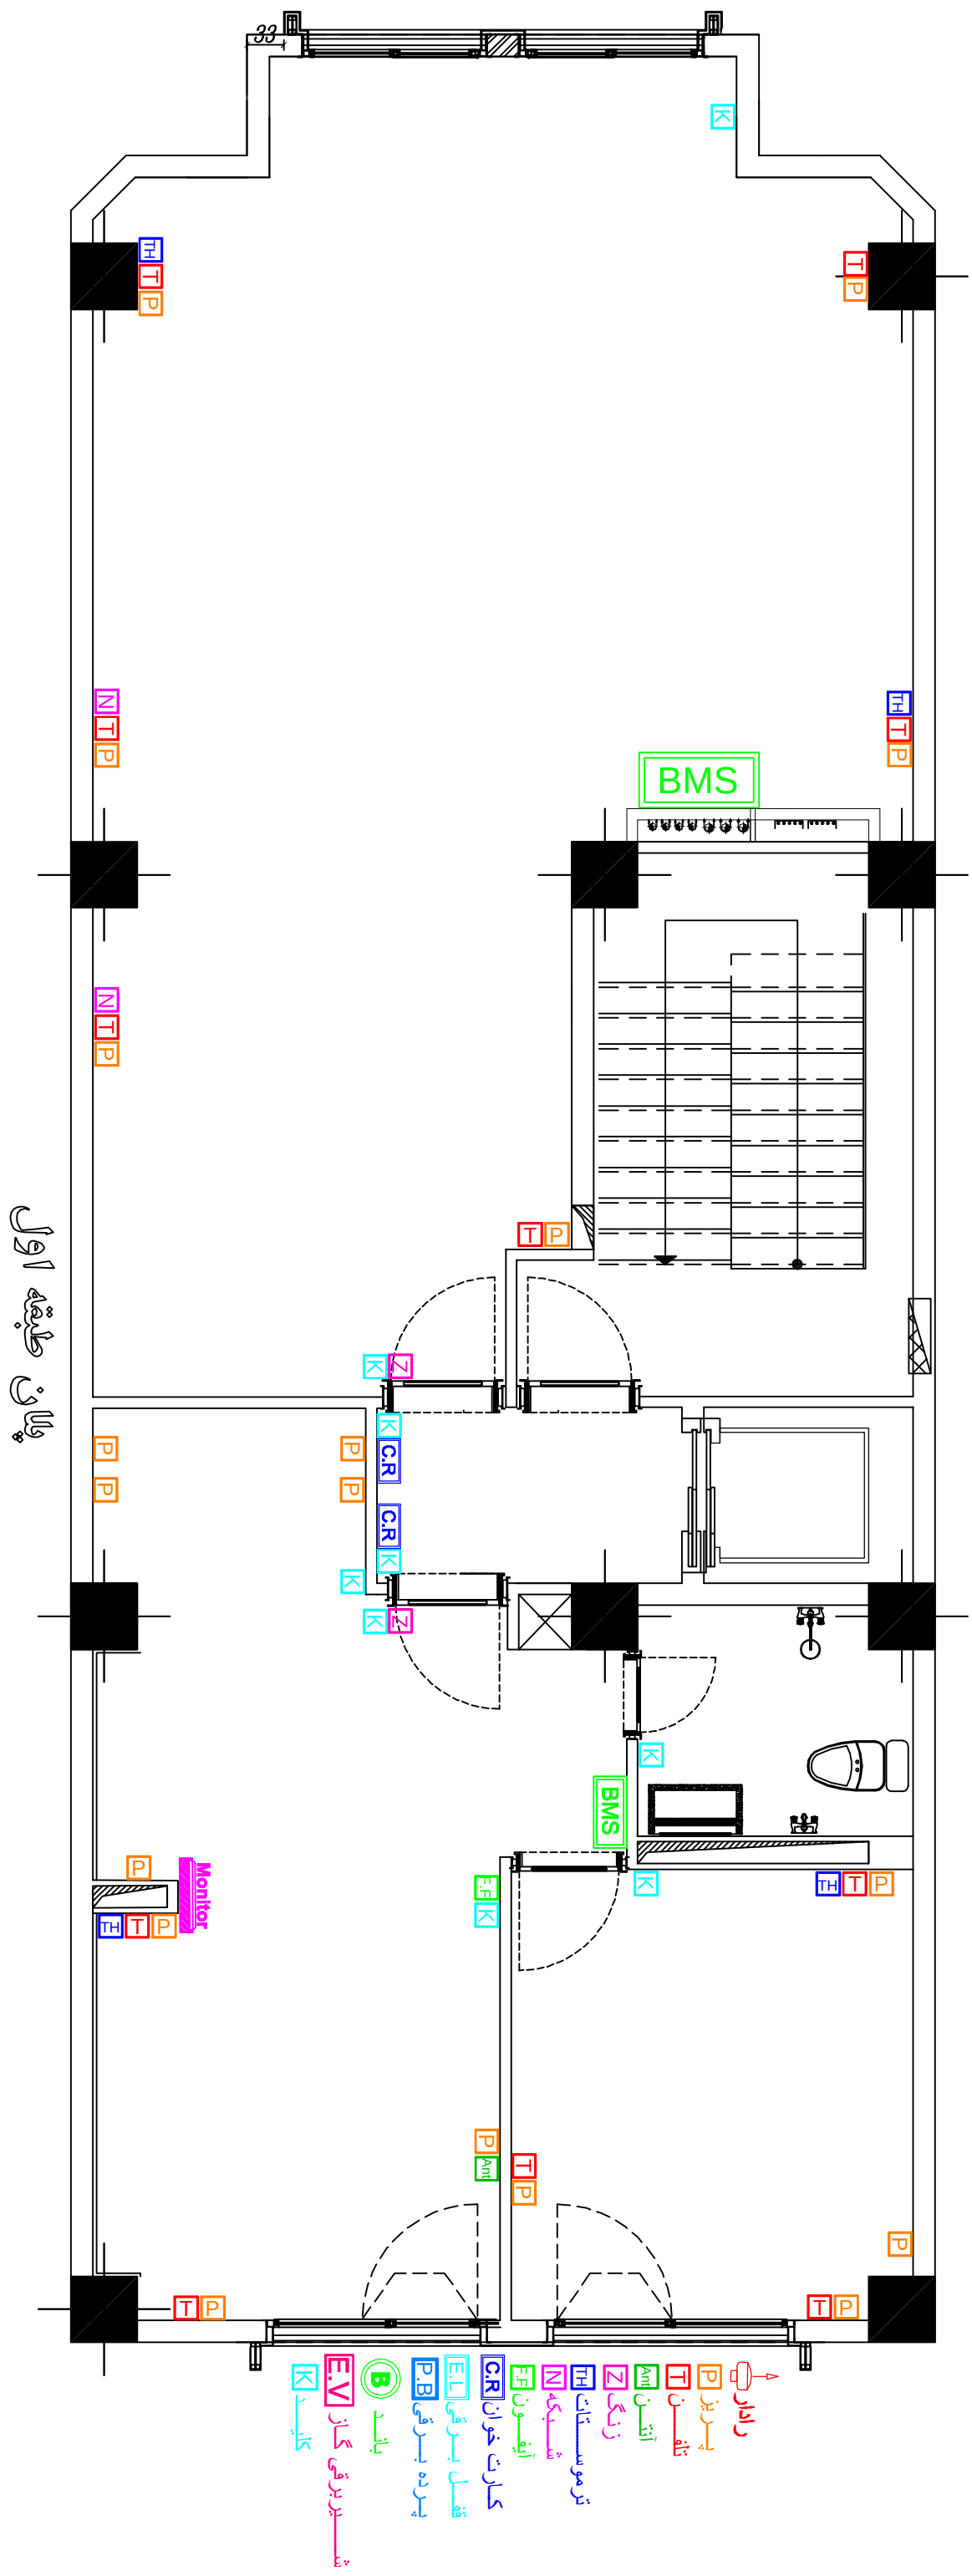


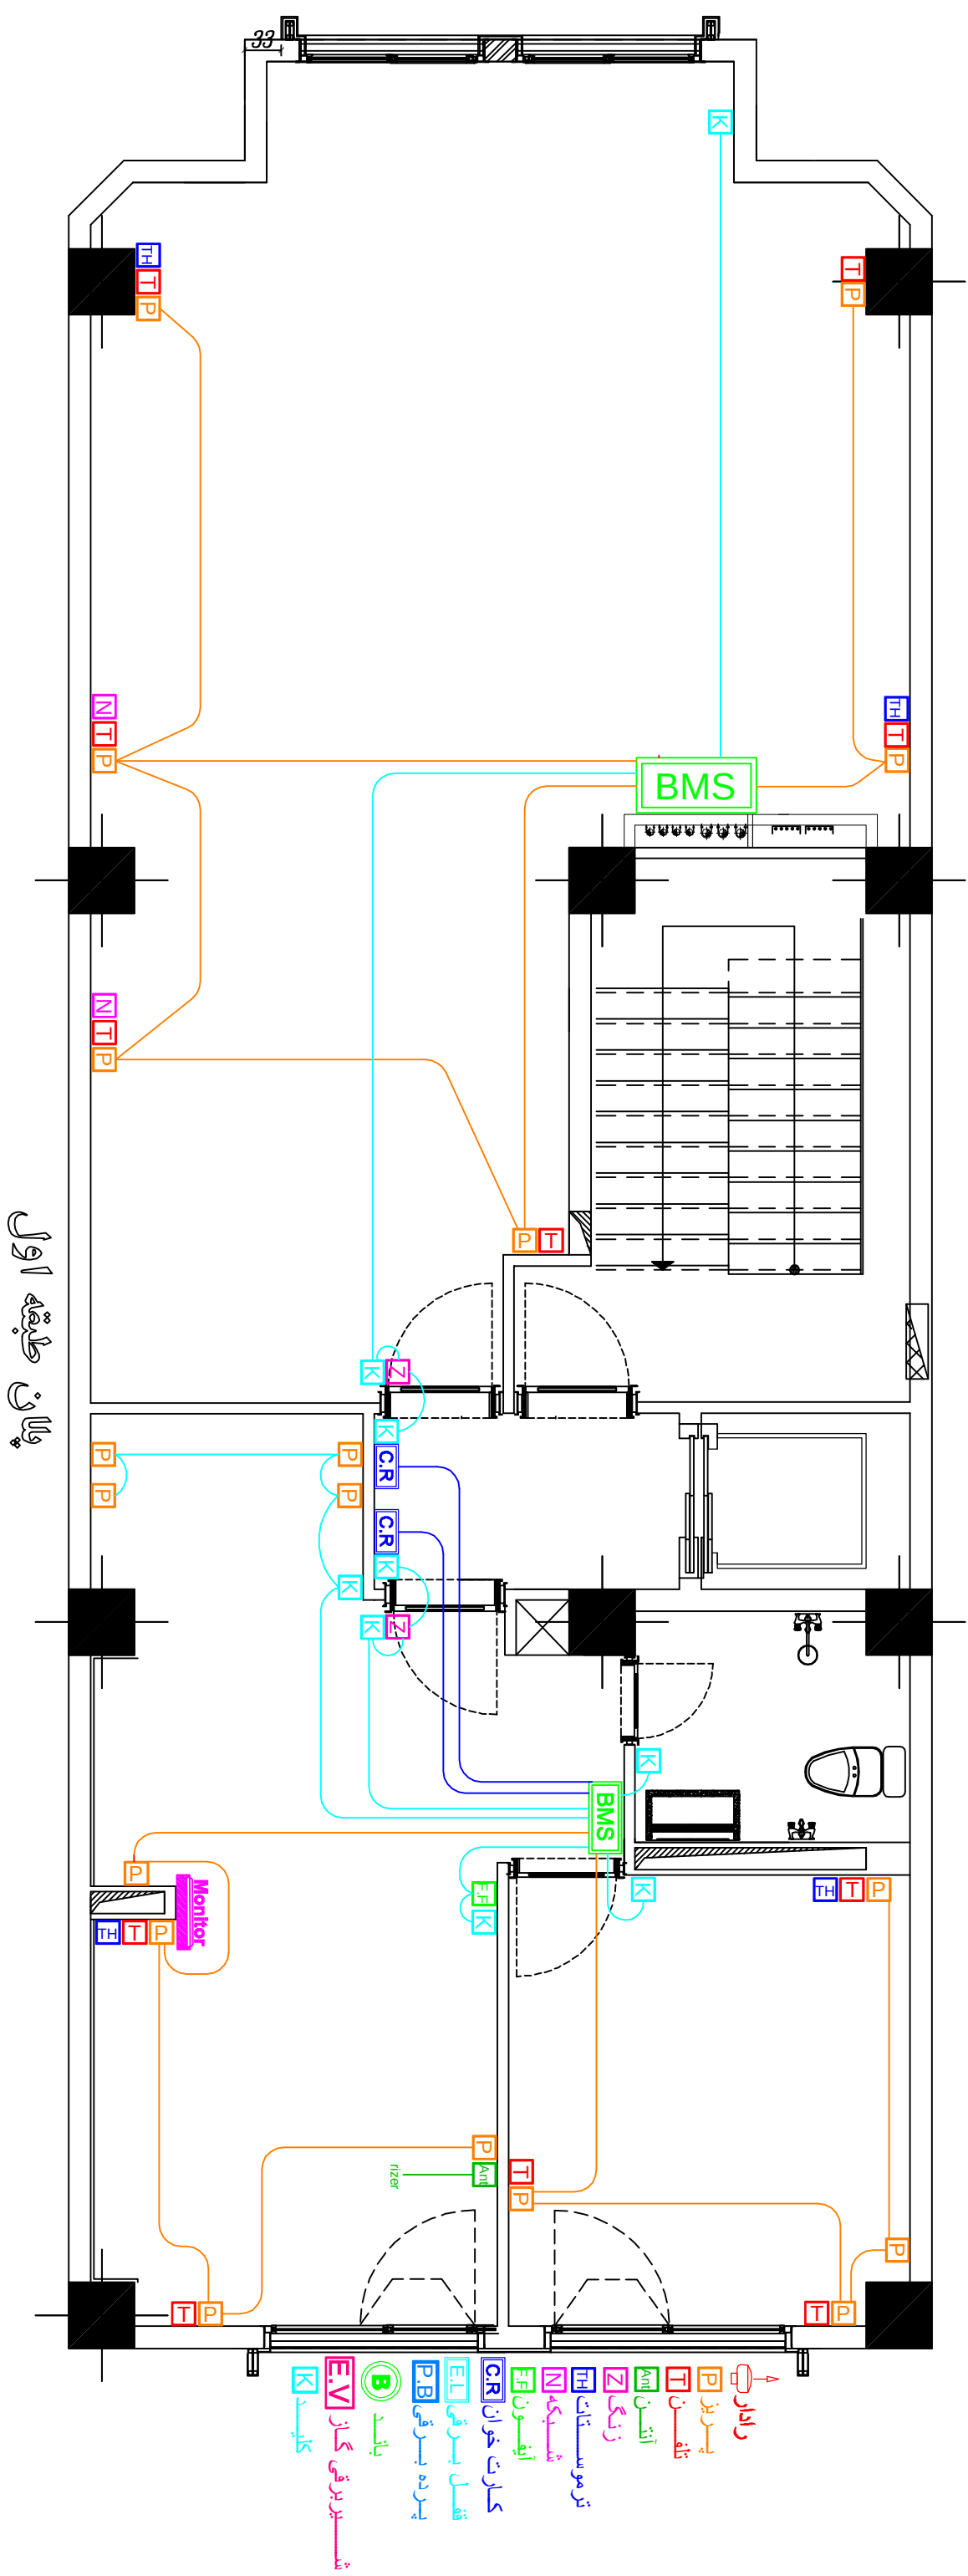


پلانی طبقه اول




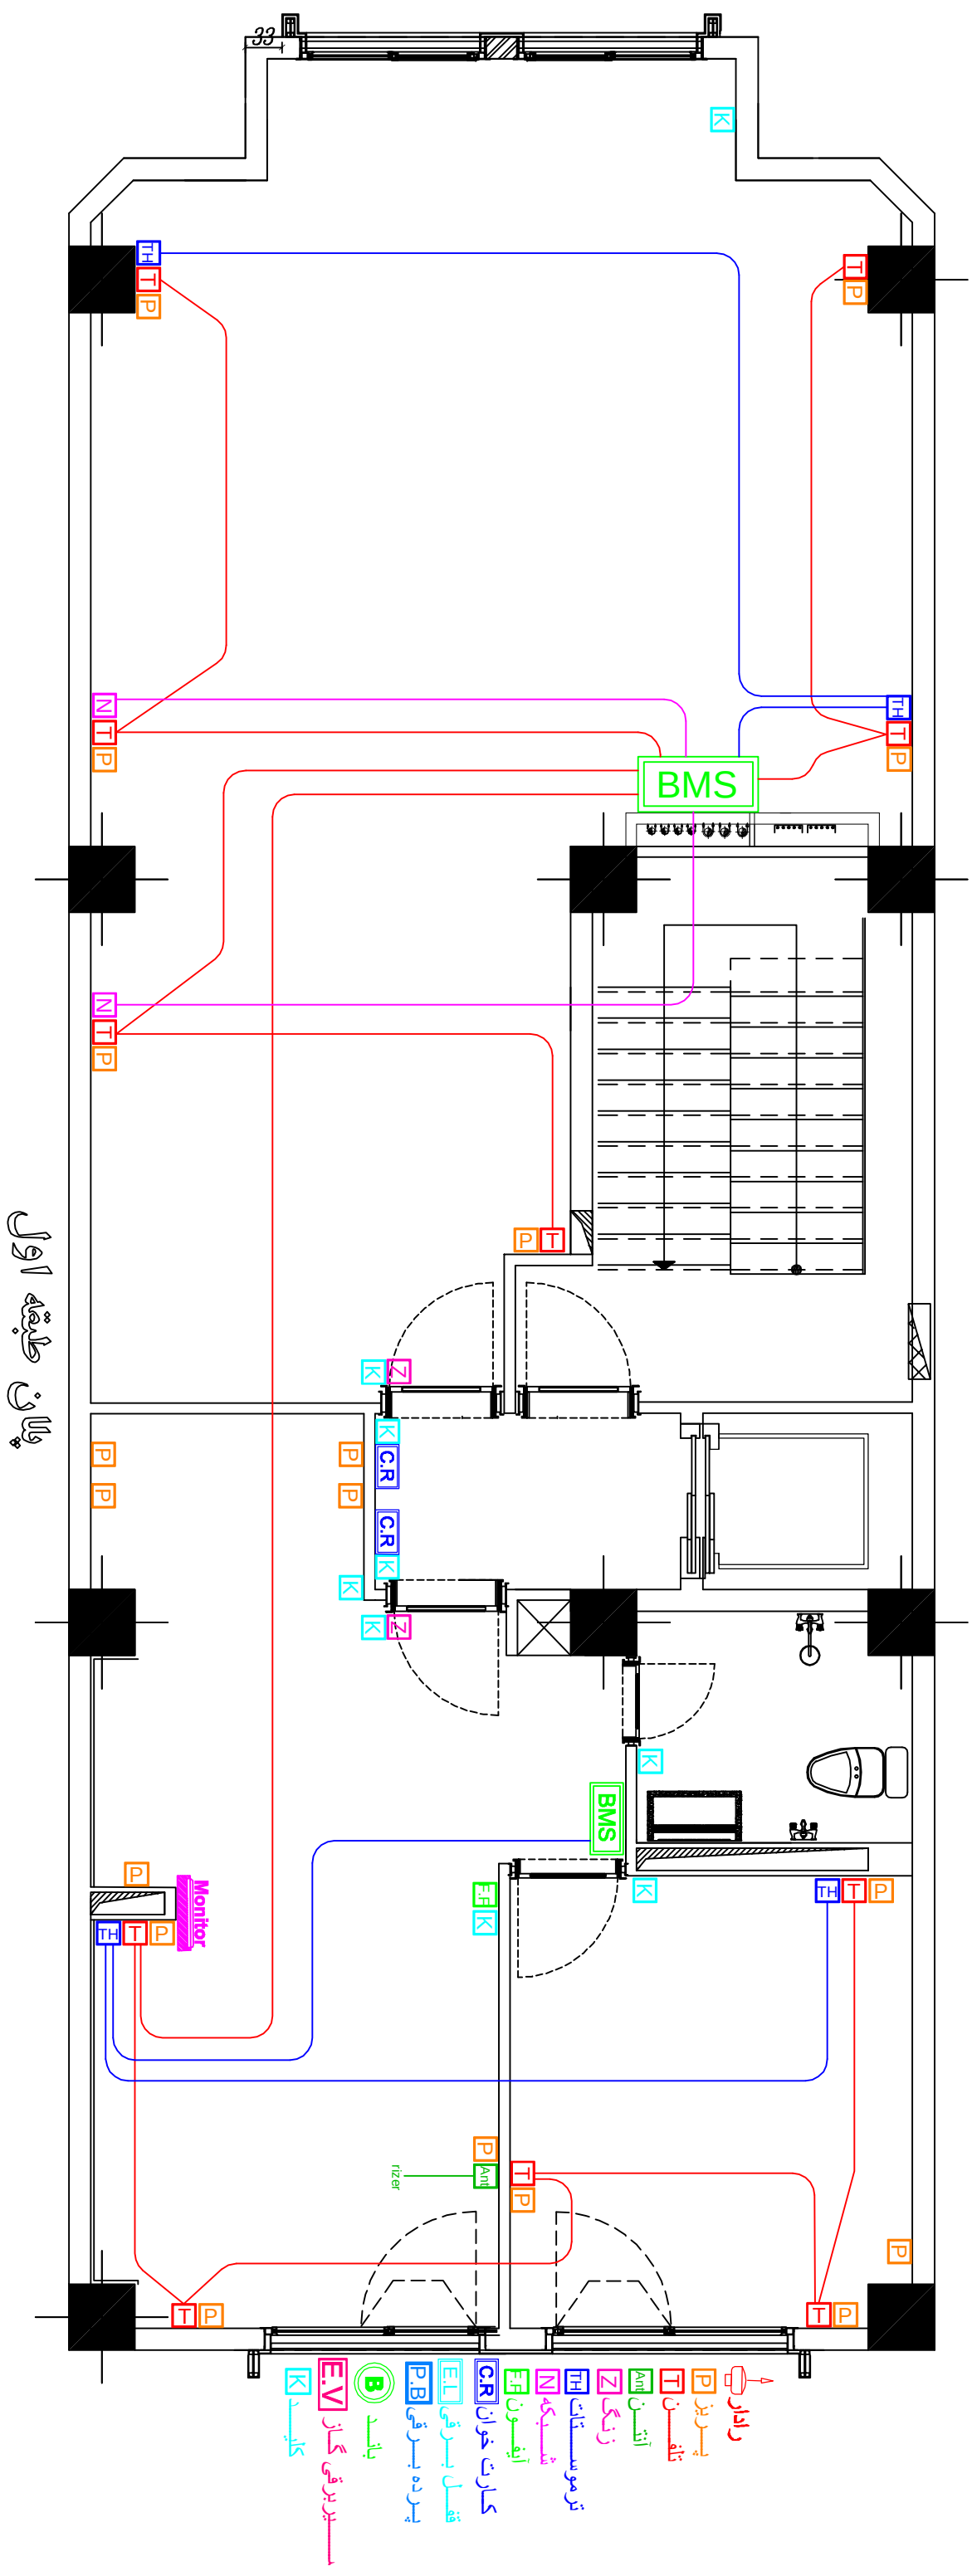


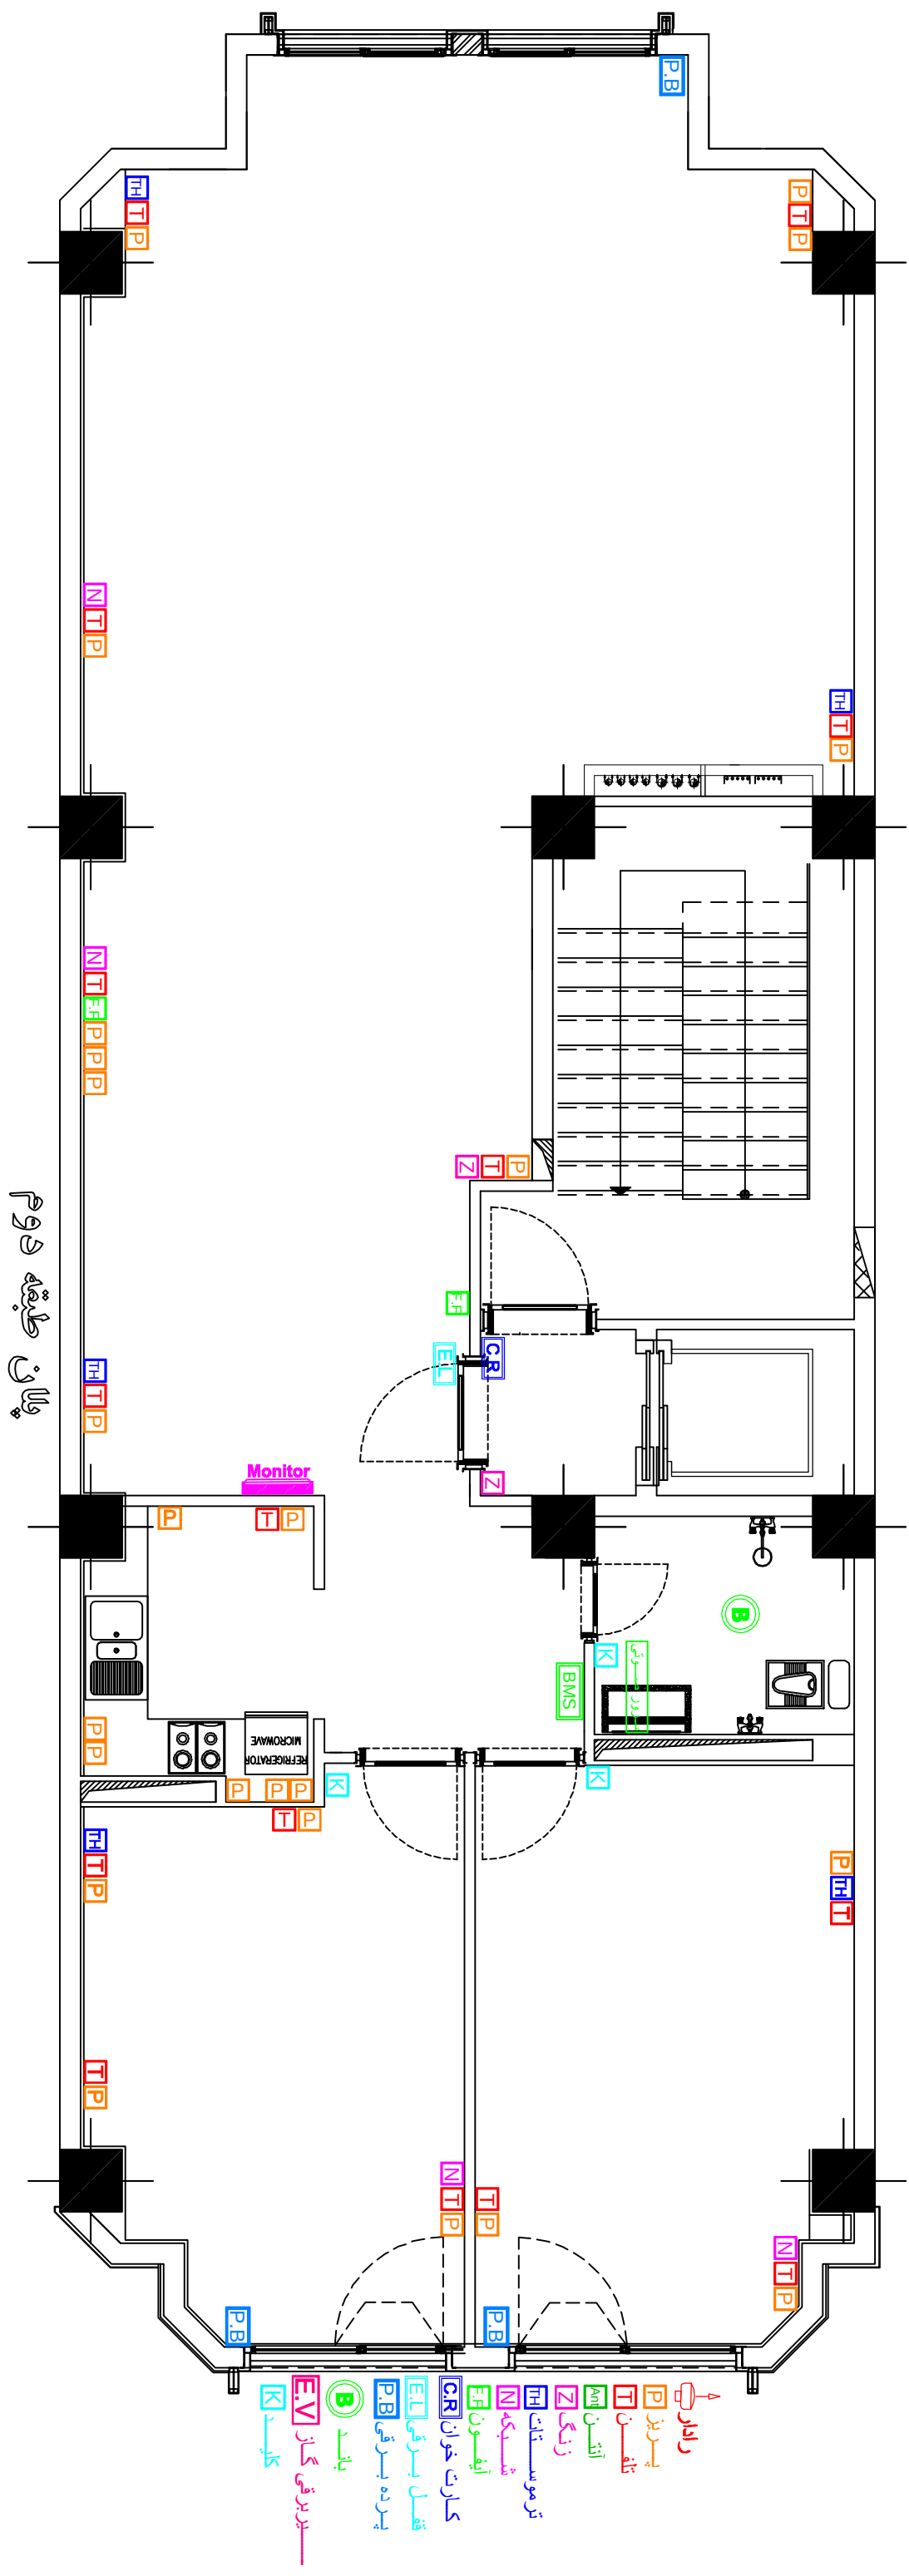



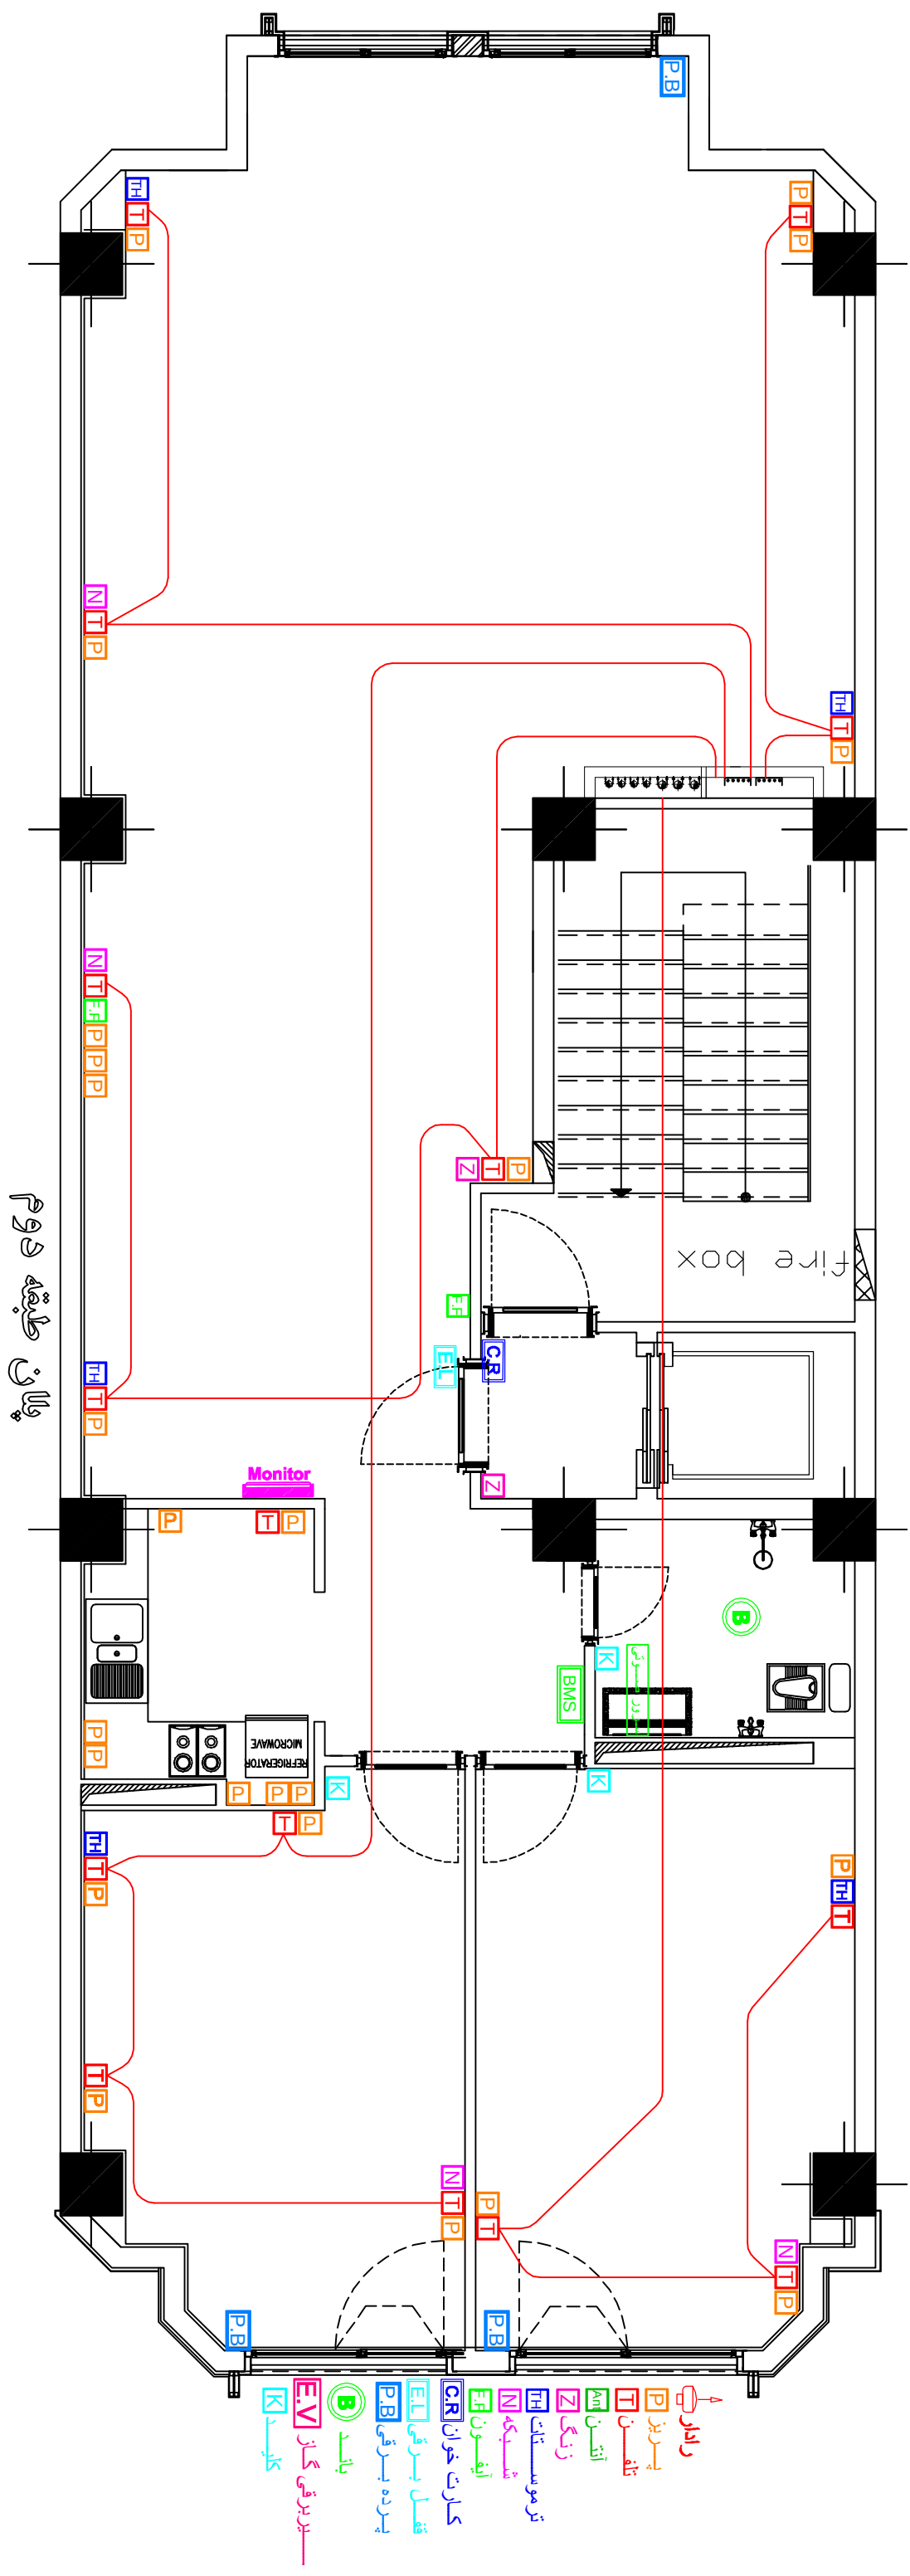


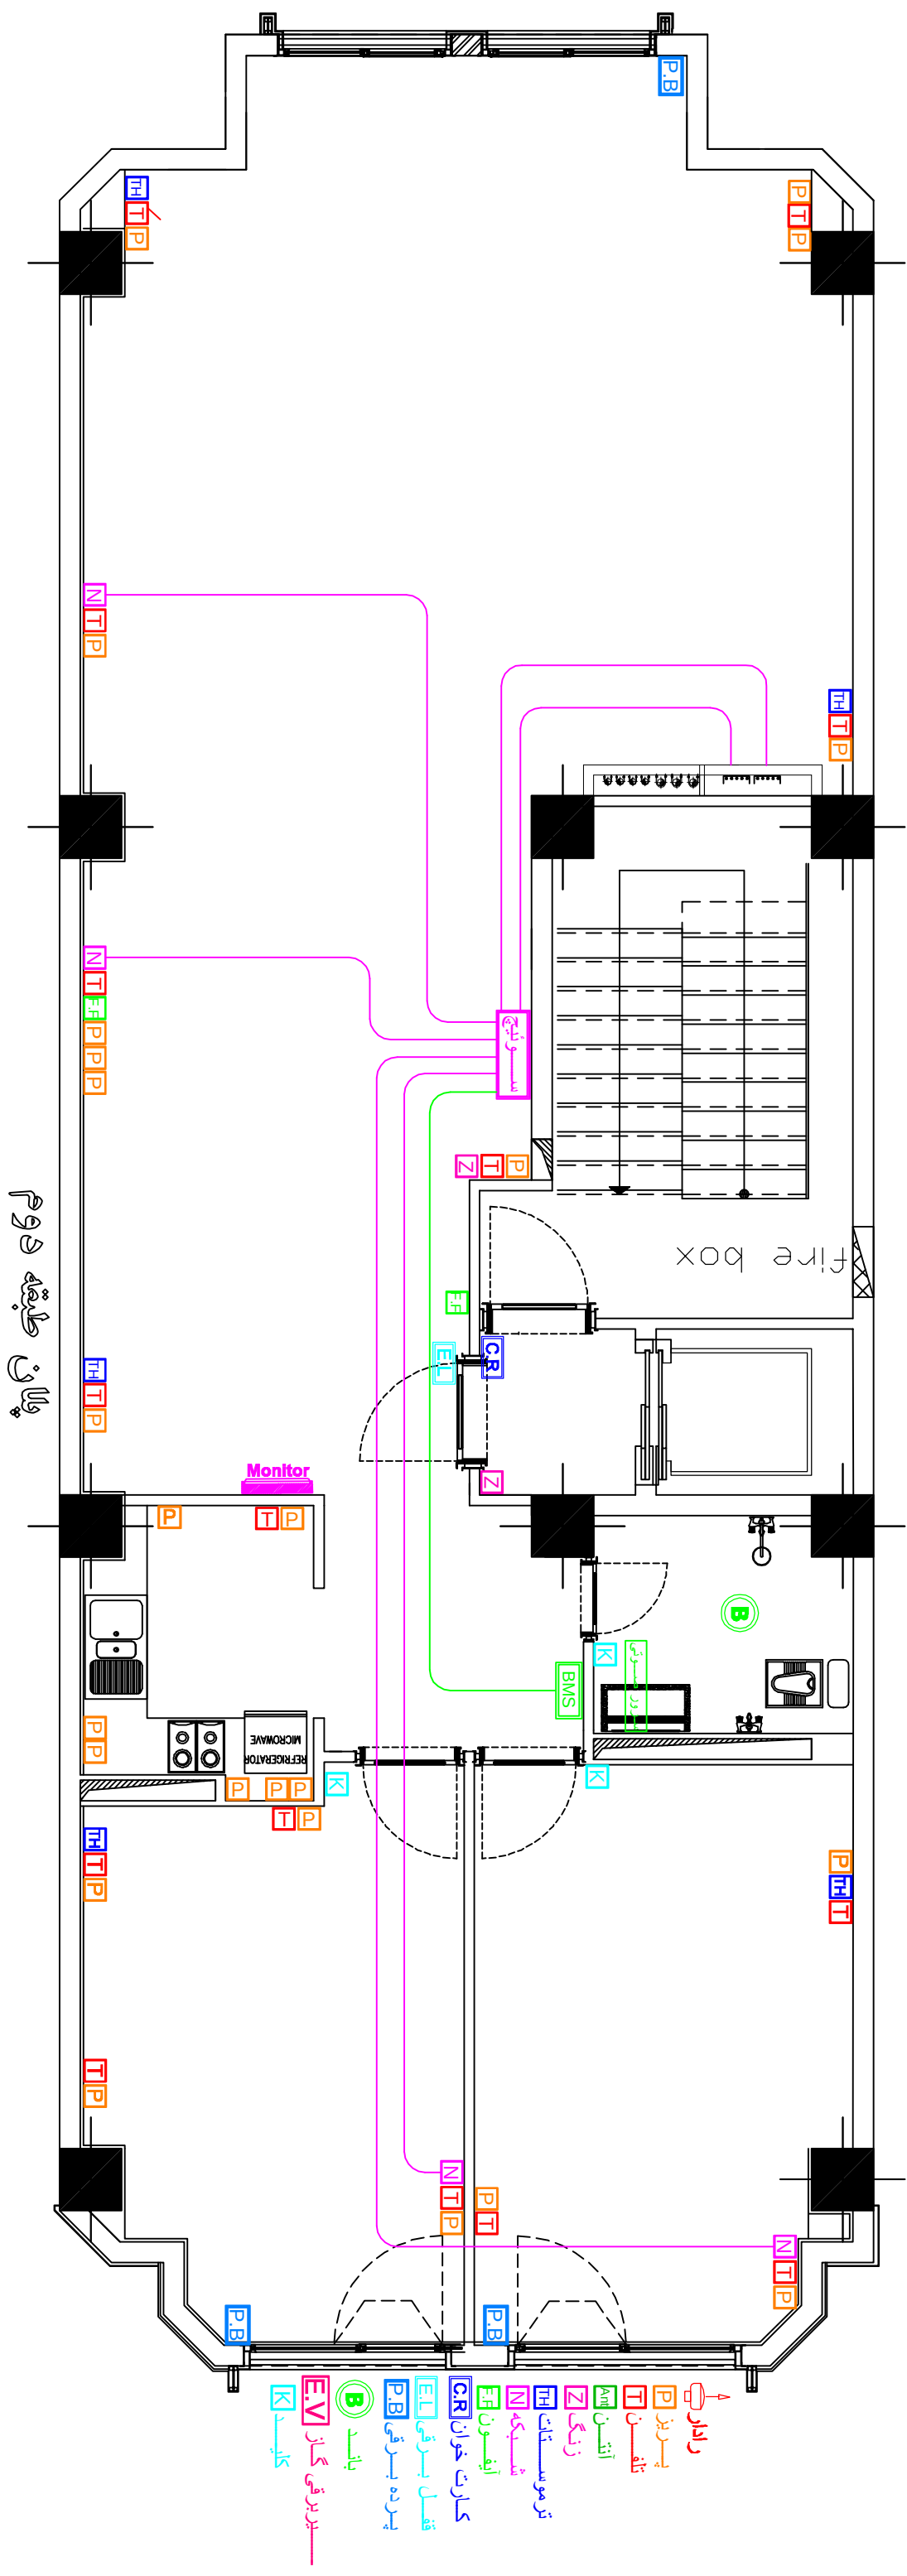


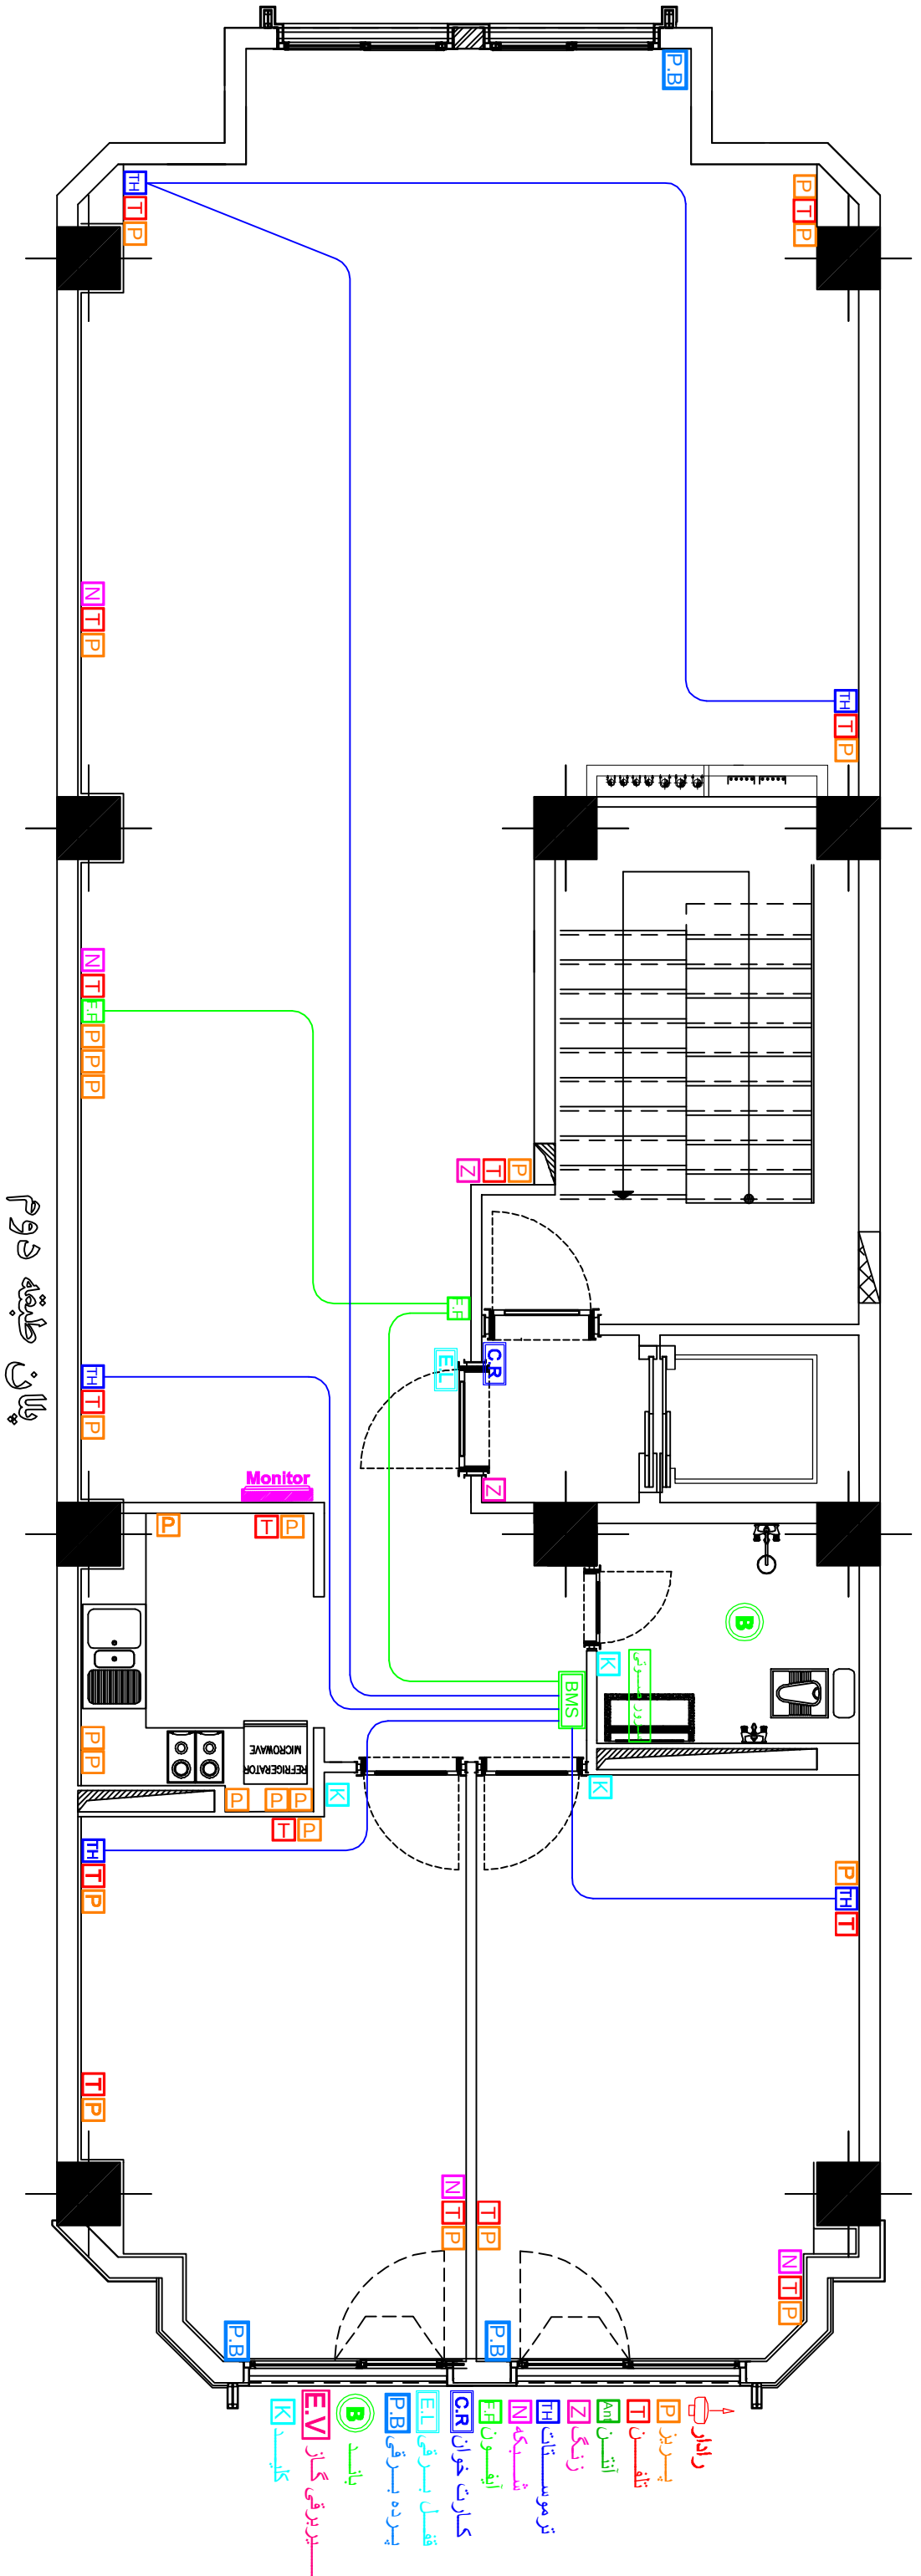


پلانی طبقه دوم

- رادیاتور
- پستریز
- تلفن
- آنتن
- زنگ
- نرموسنات
- میکرو
- آیفون
- کارت خوان
- فصل برقی
- پرده برقی
- بامد
- میز برقی گاز
- کاپه

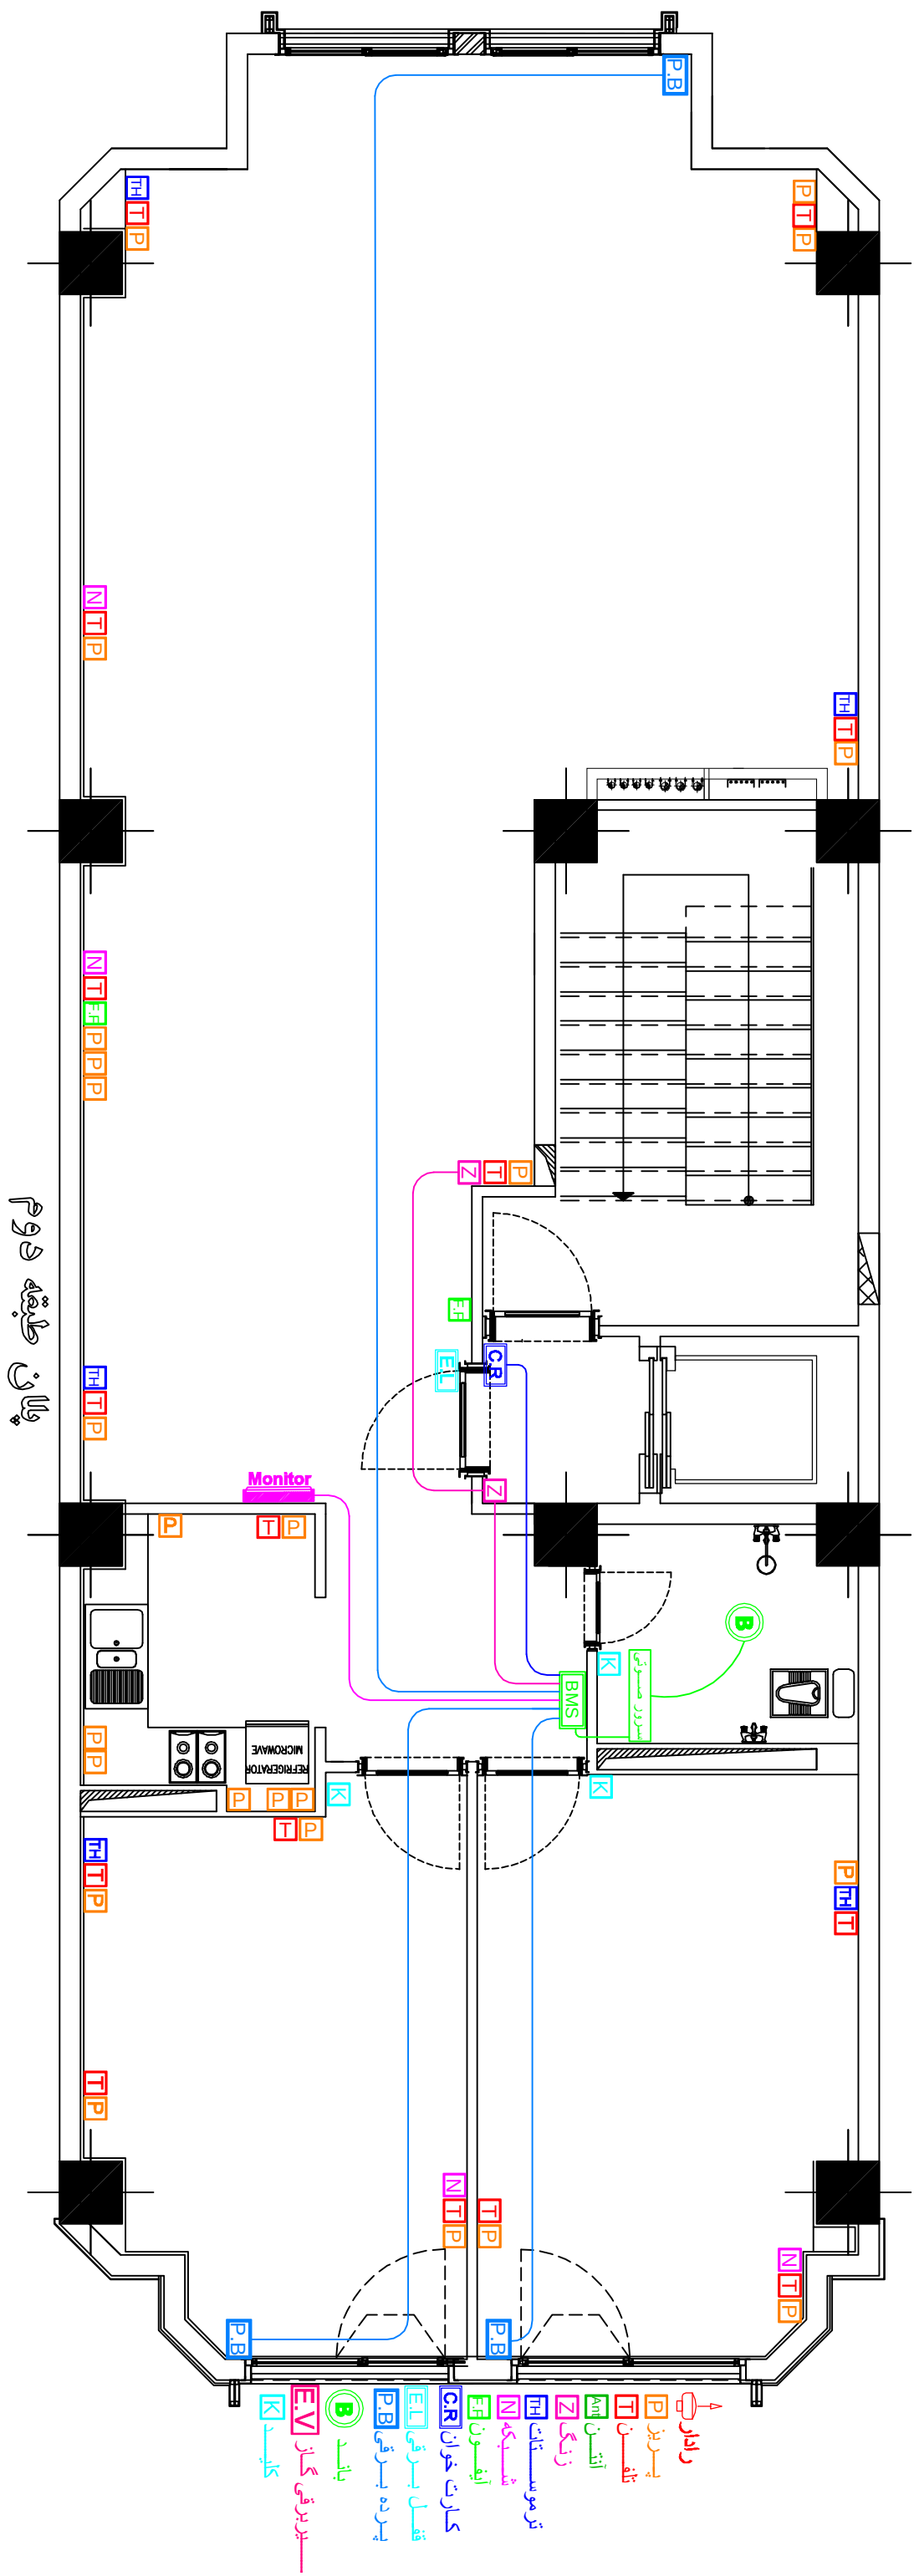


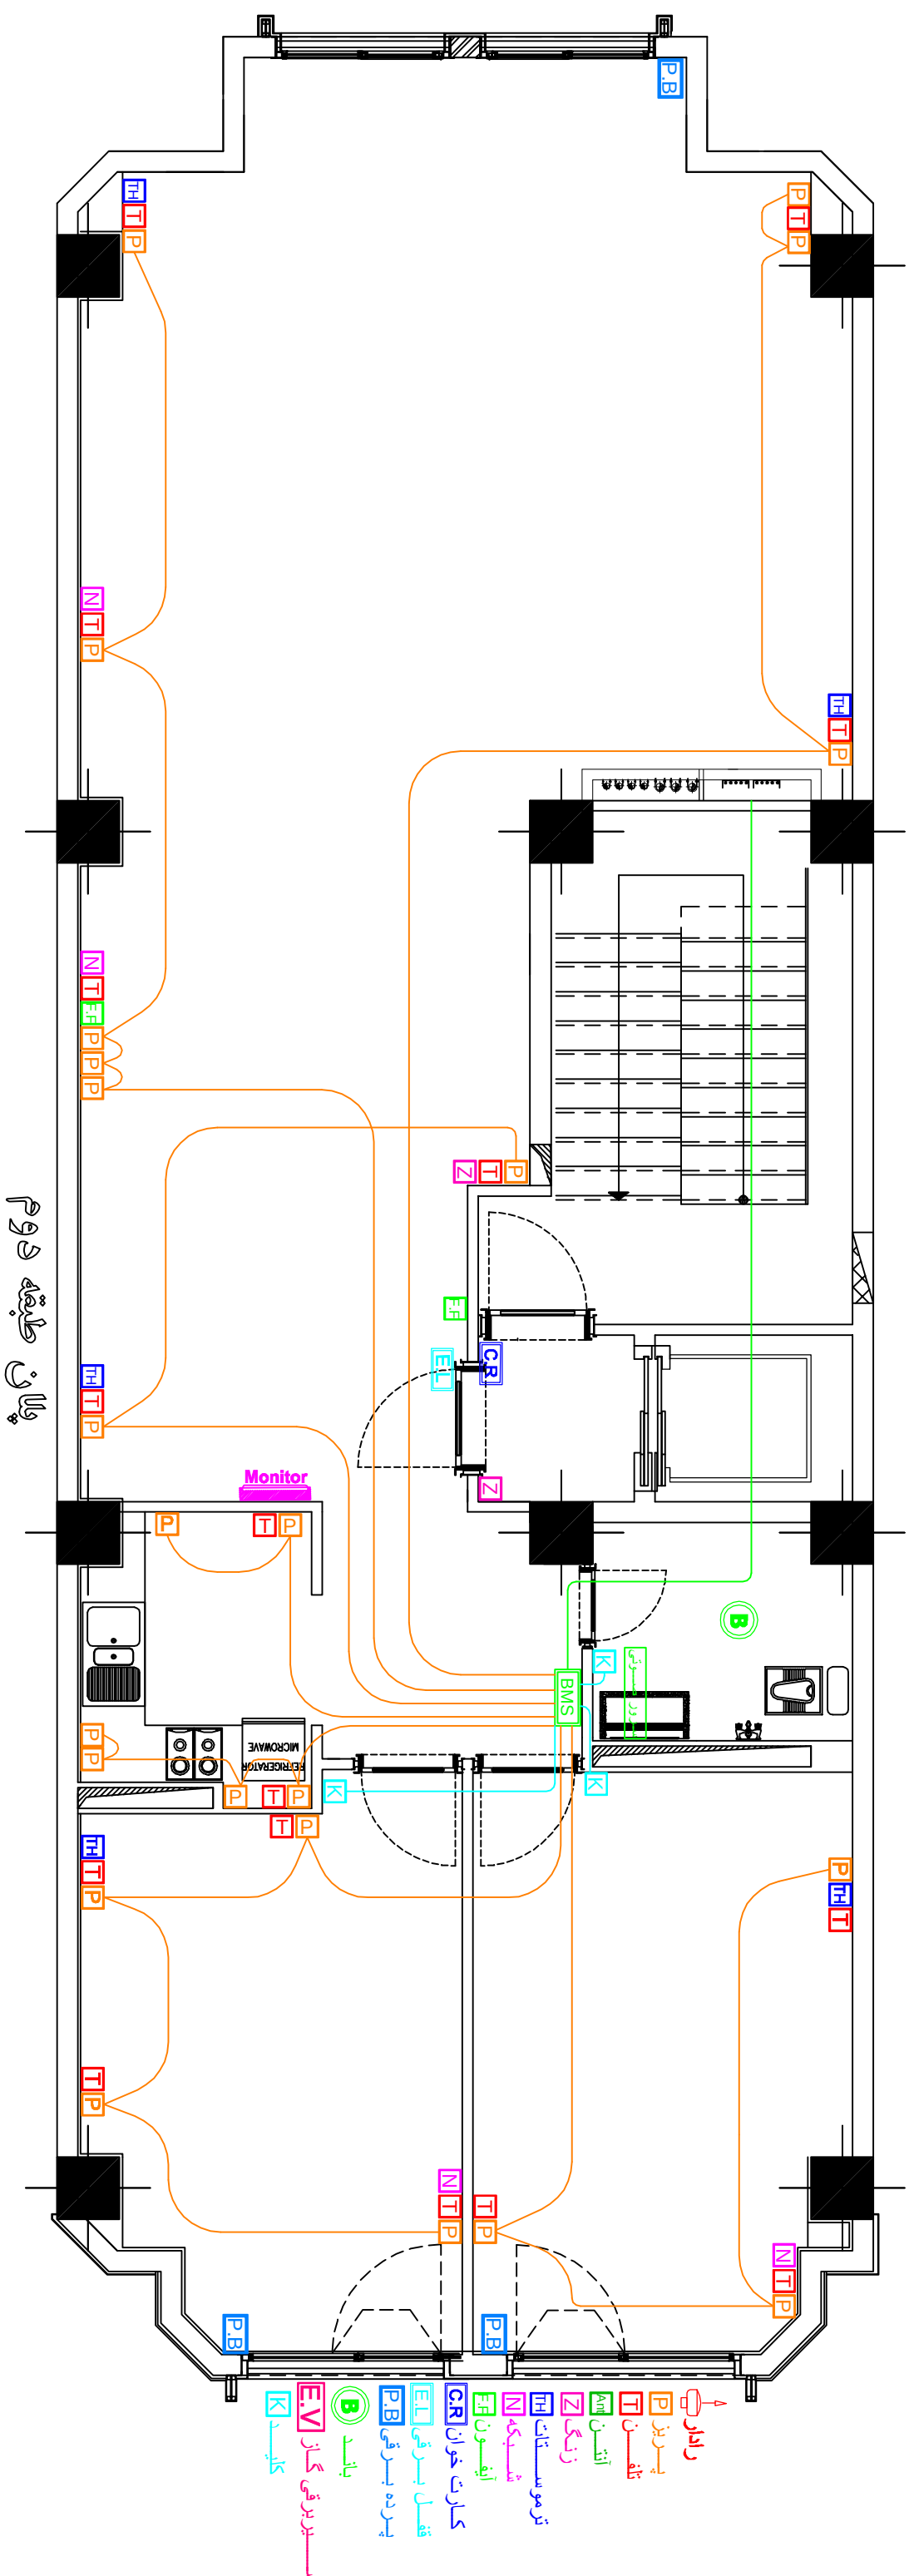


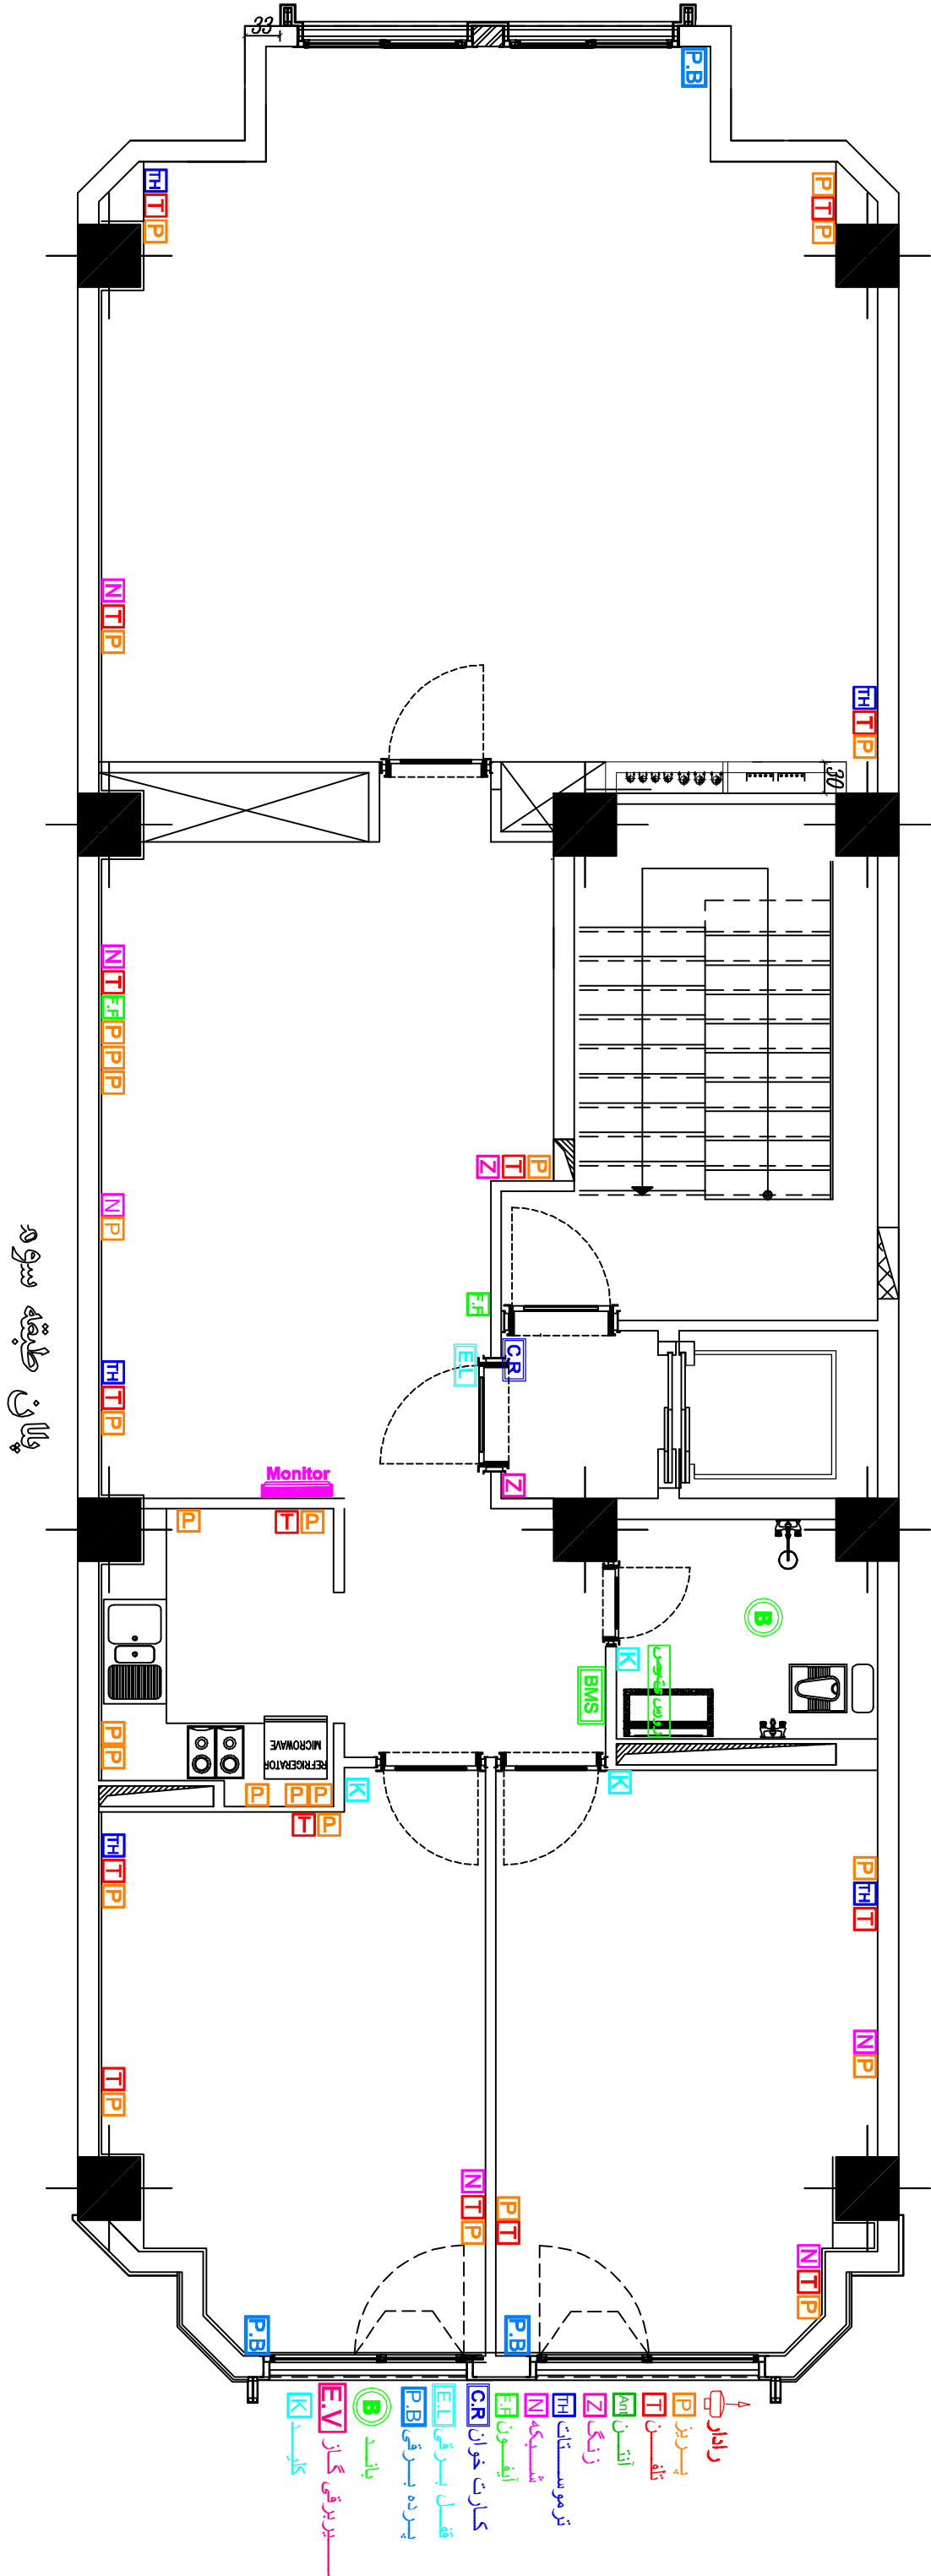

پلانی طبقه سیمه




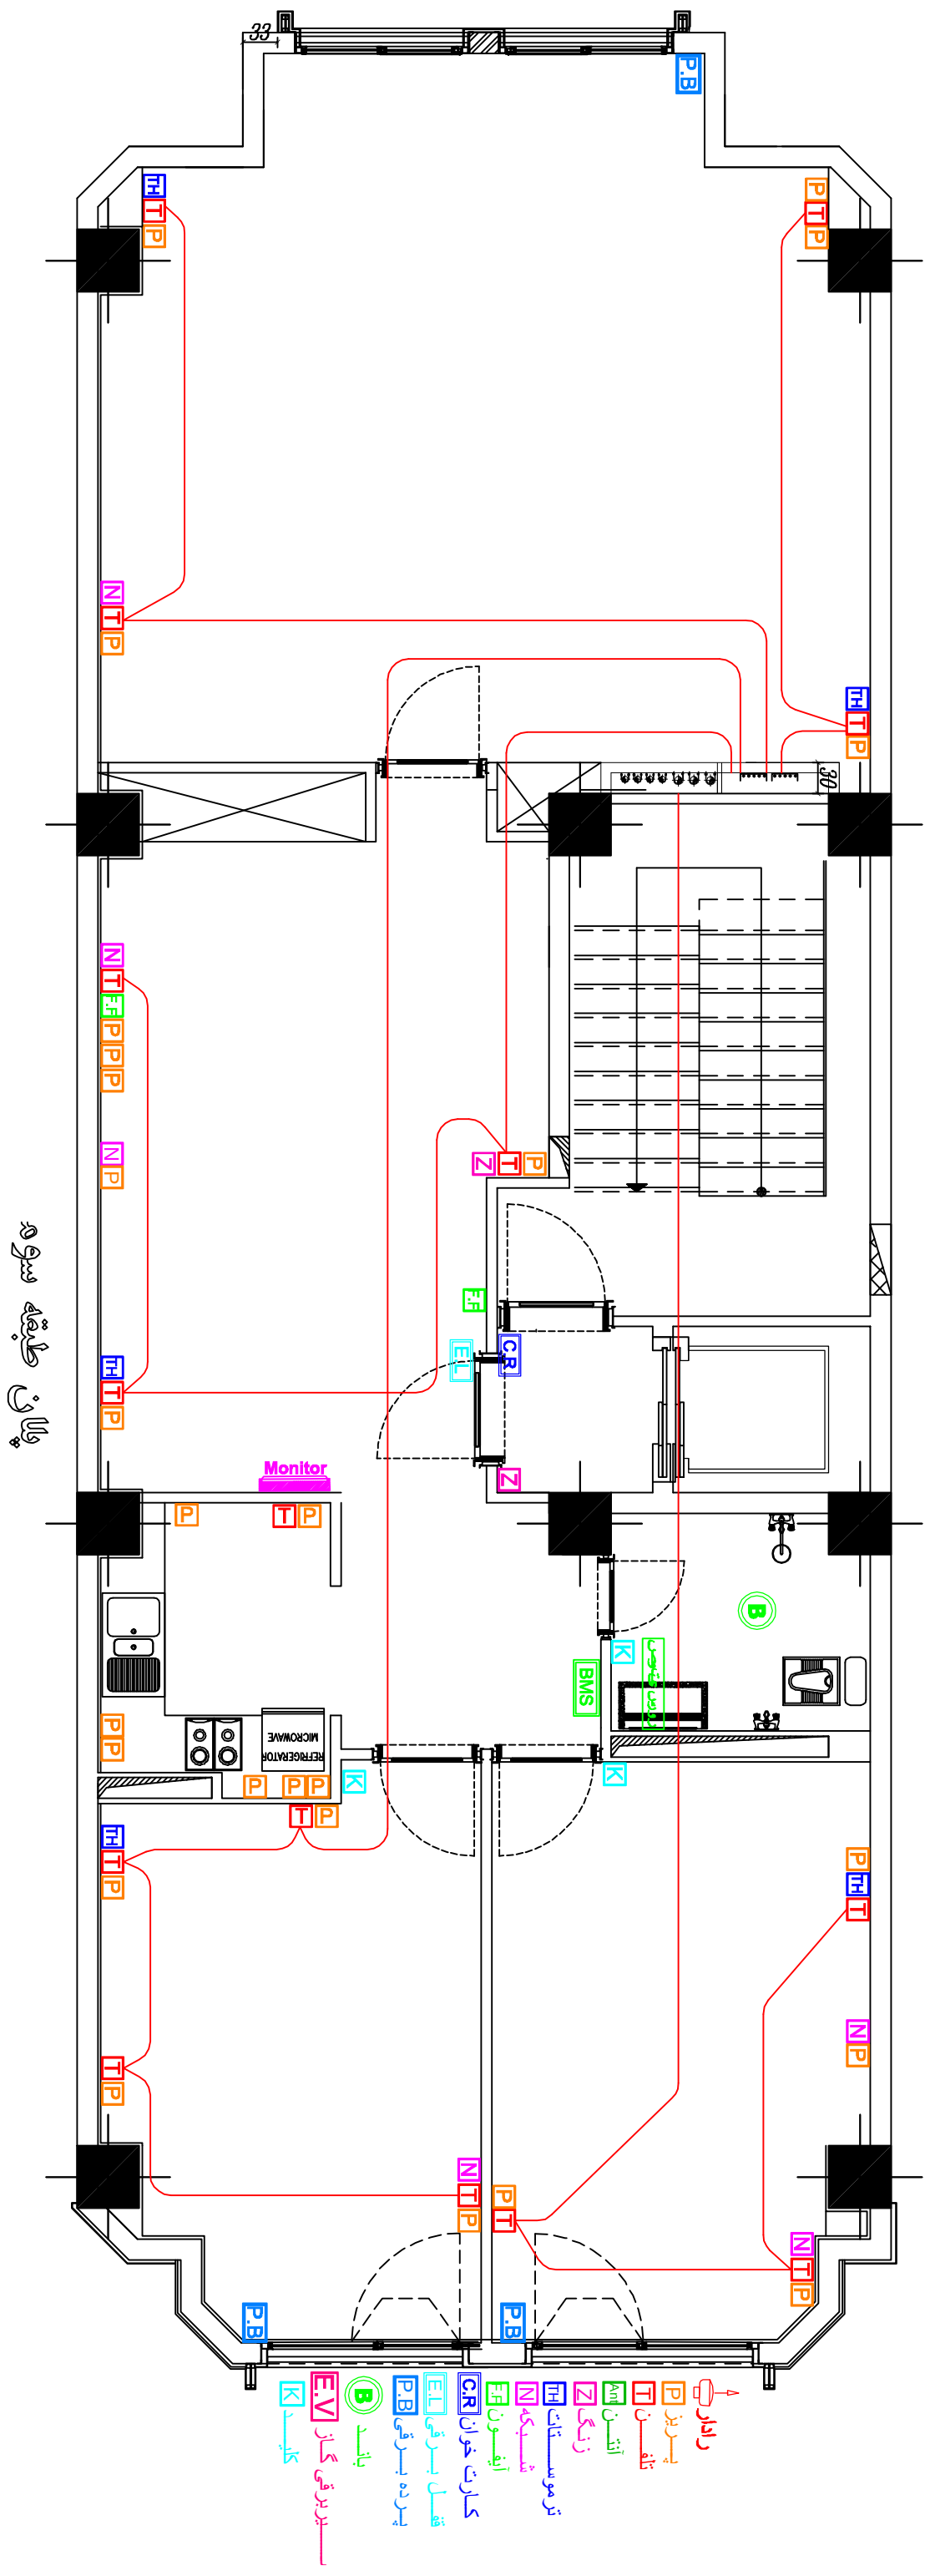

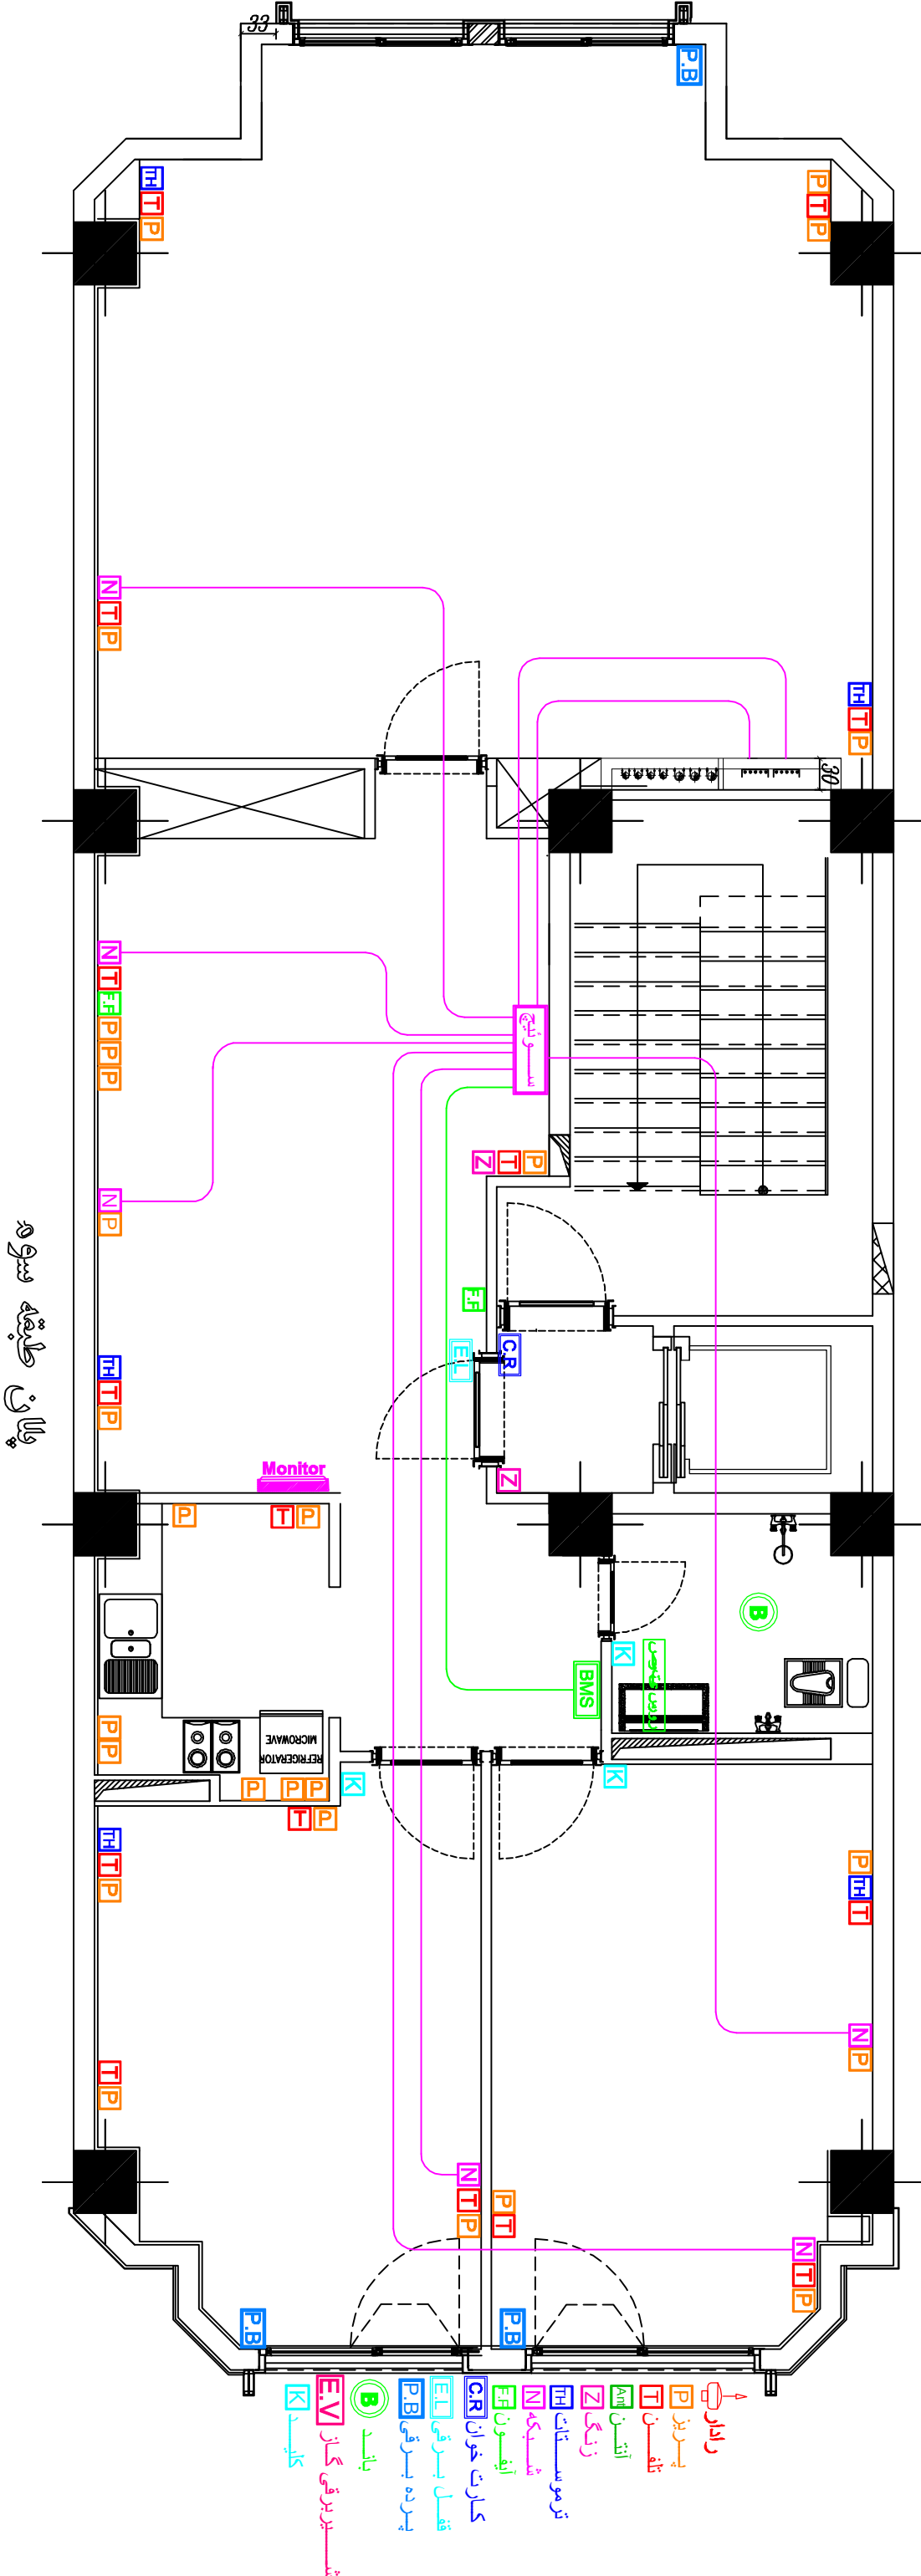



پلانی طبقه سوم



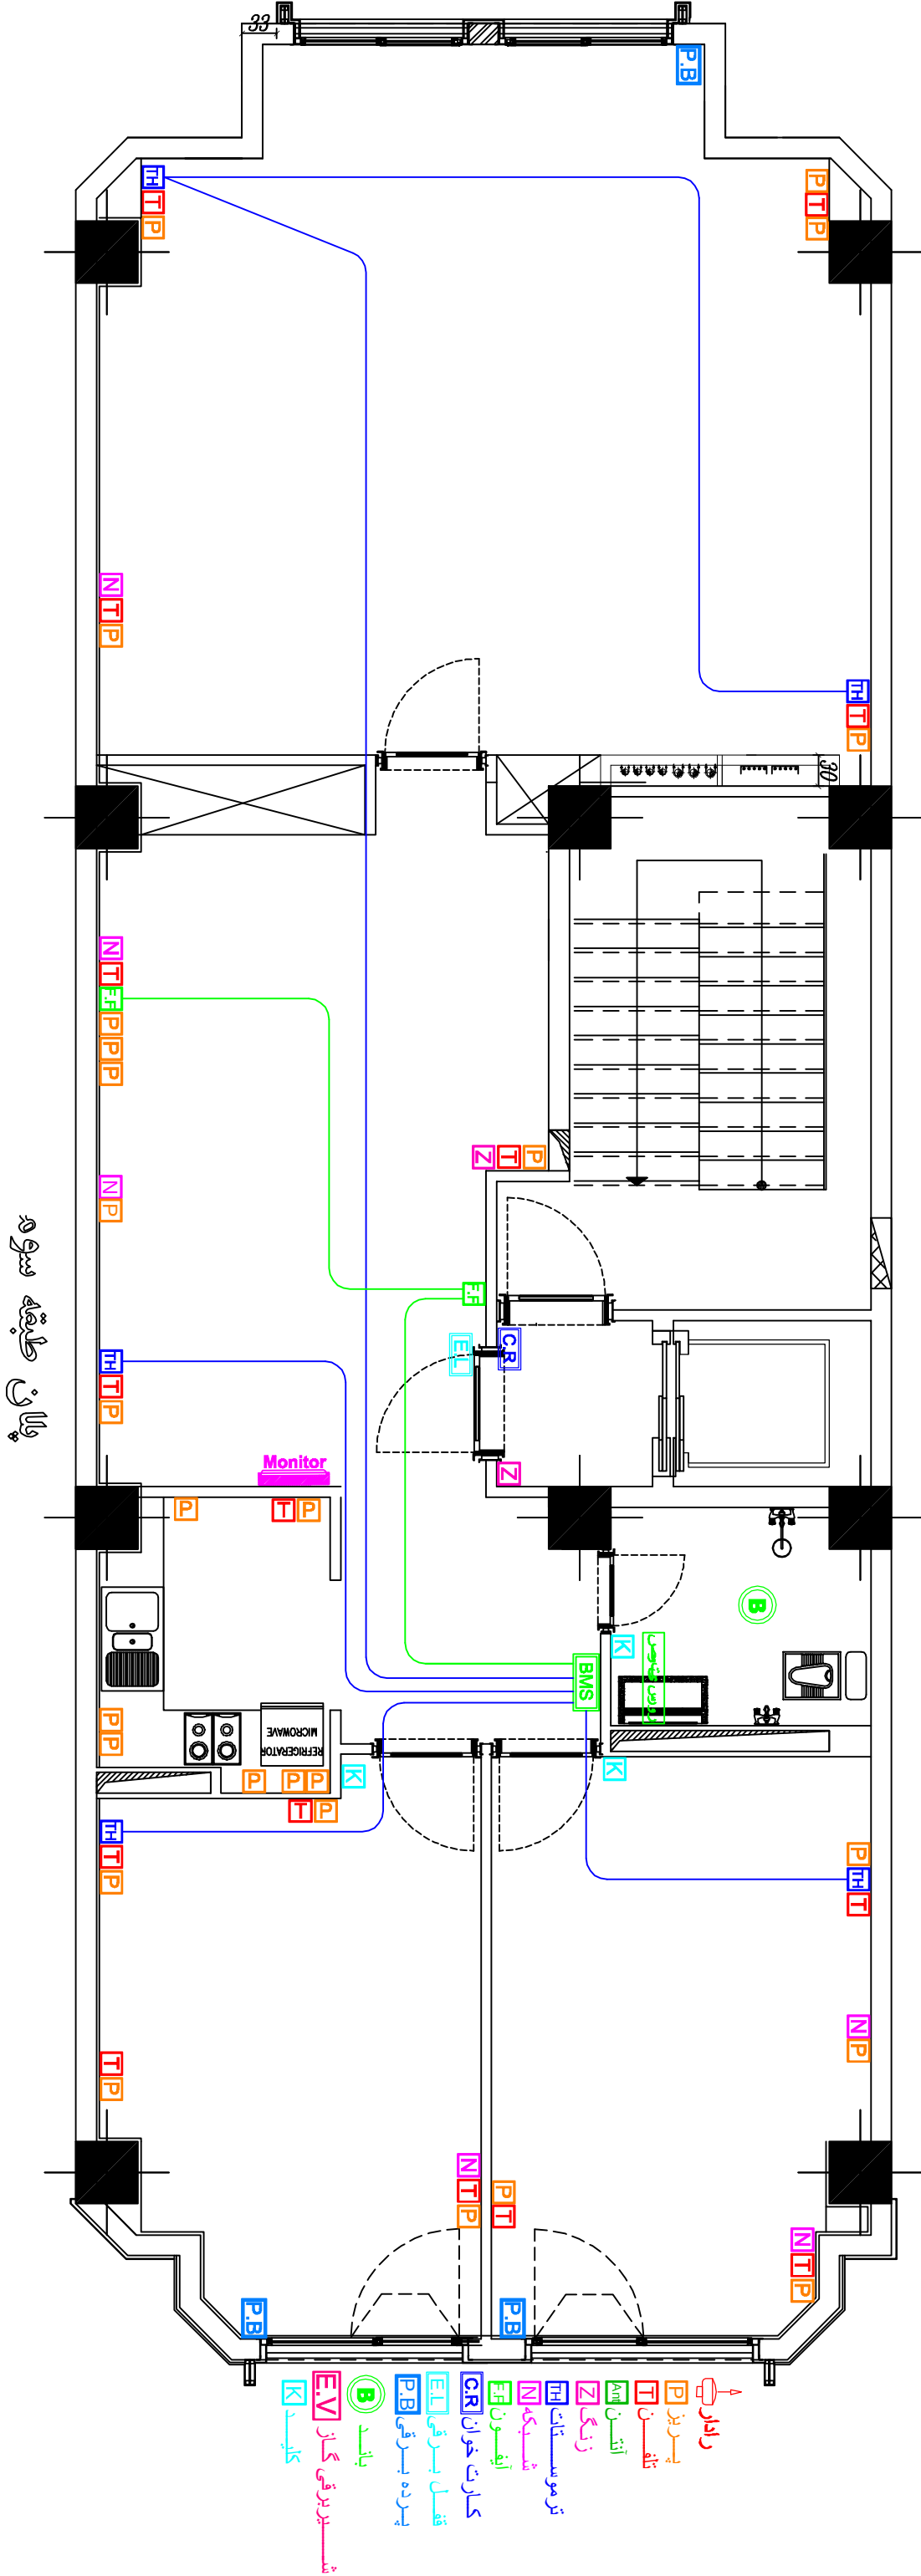


پلان طبقه سوم

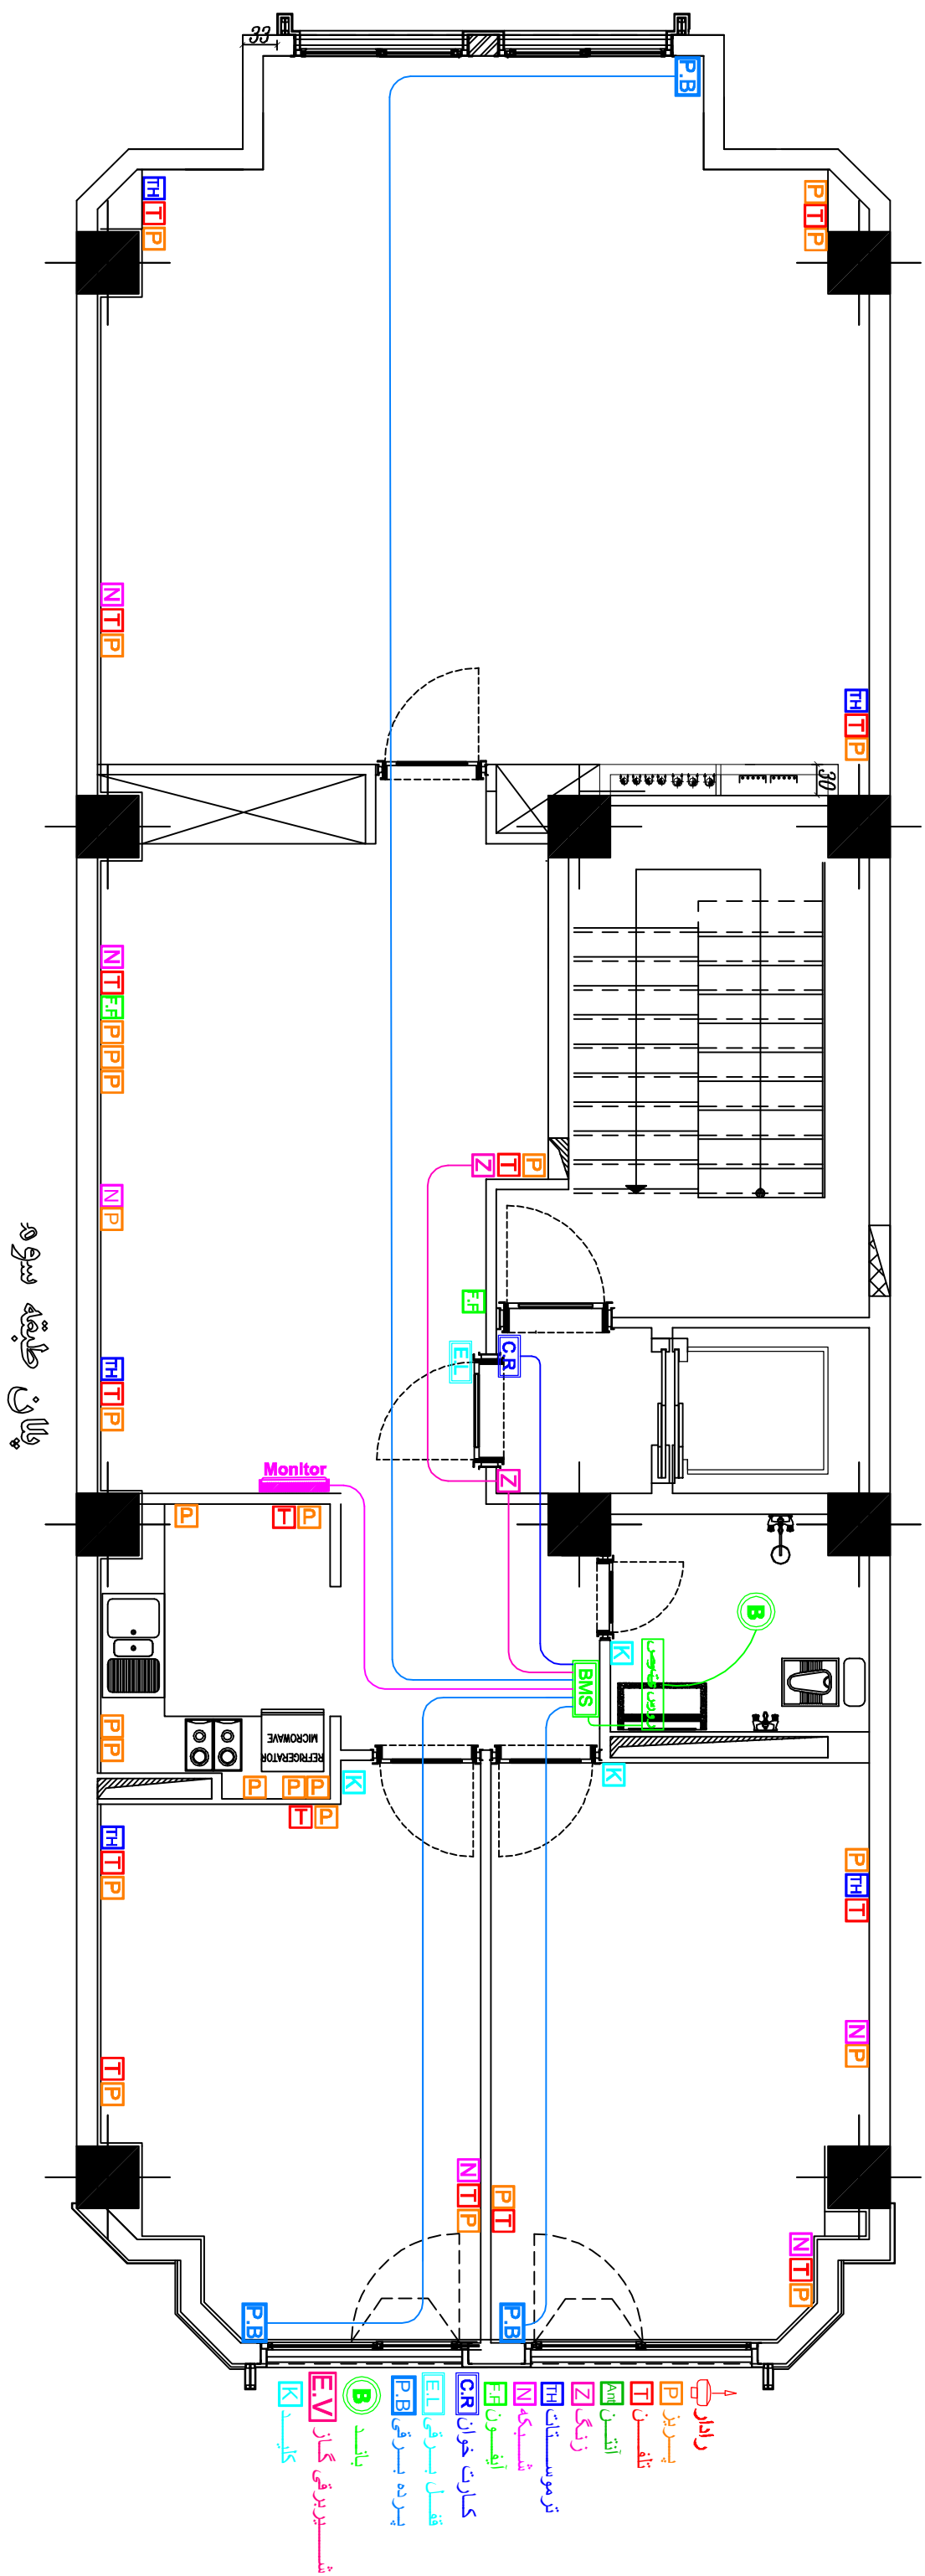


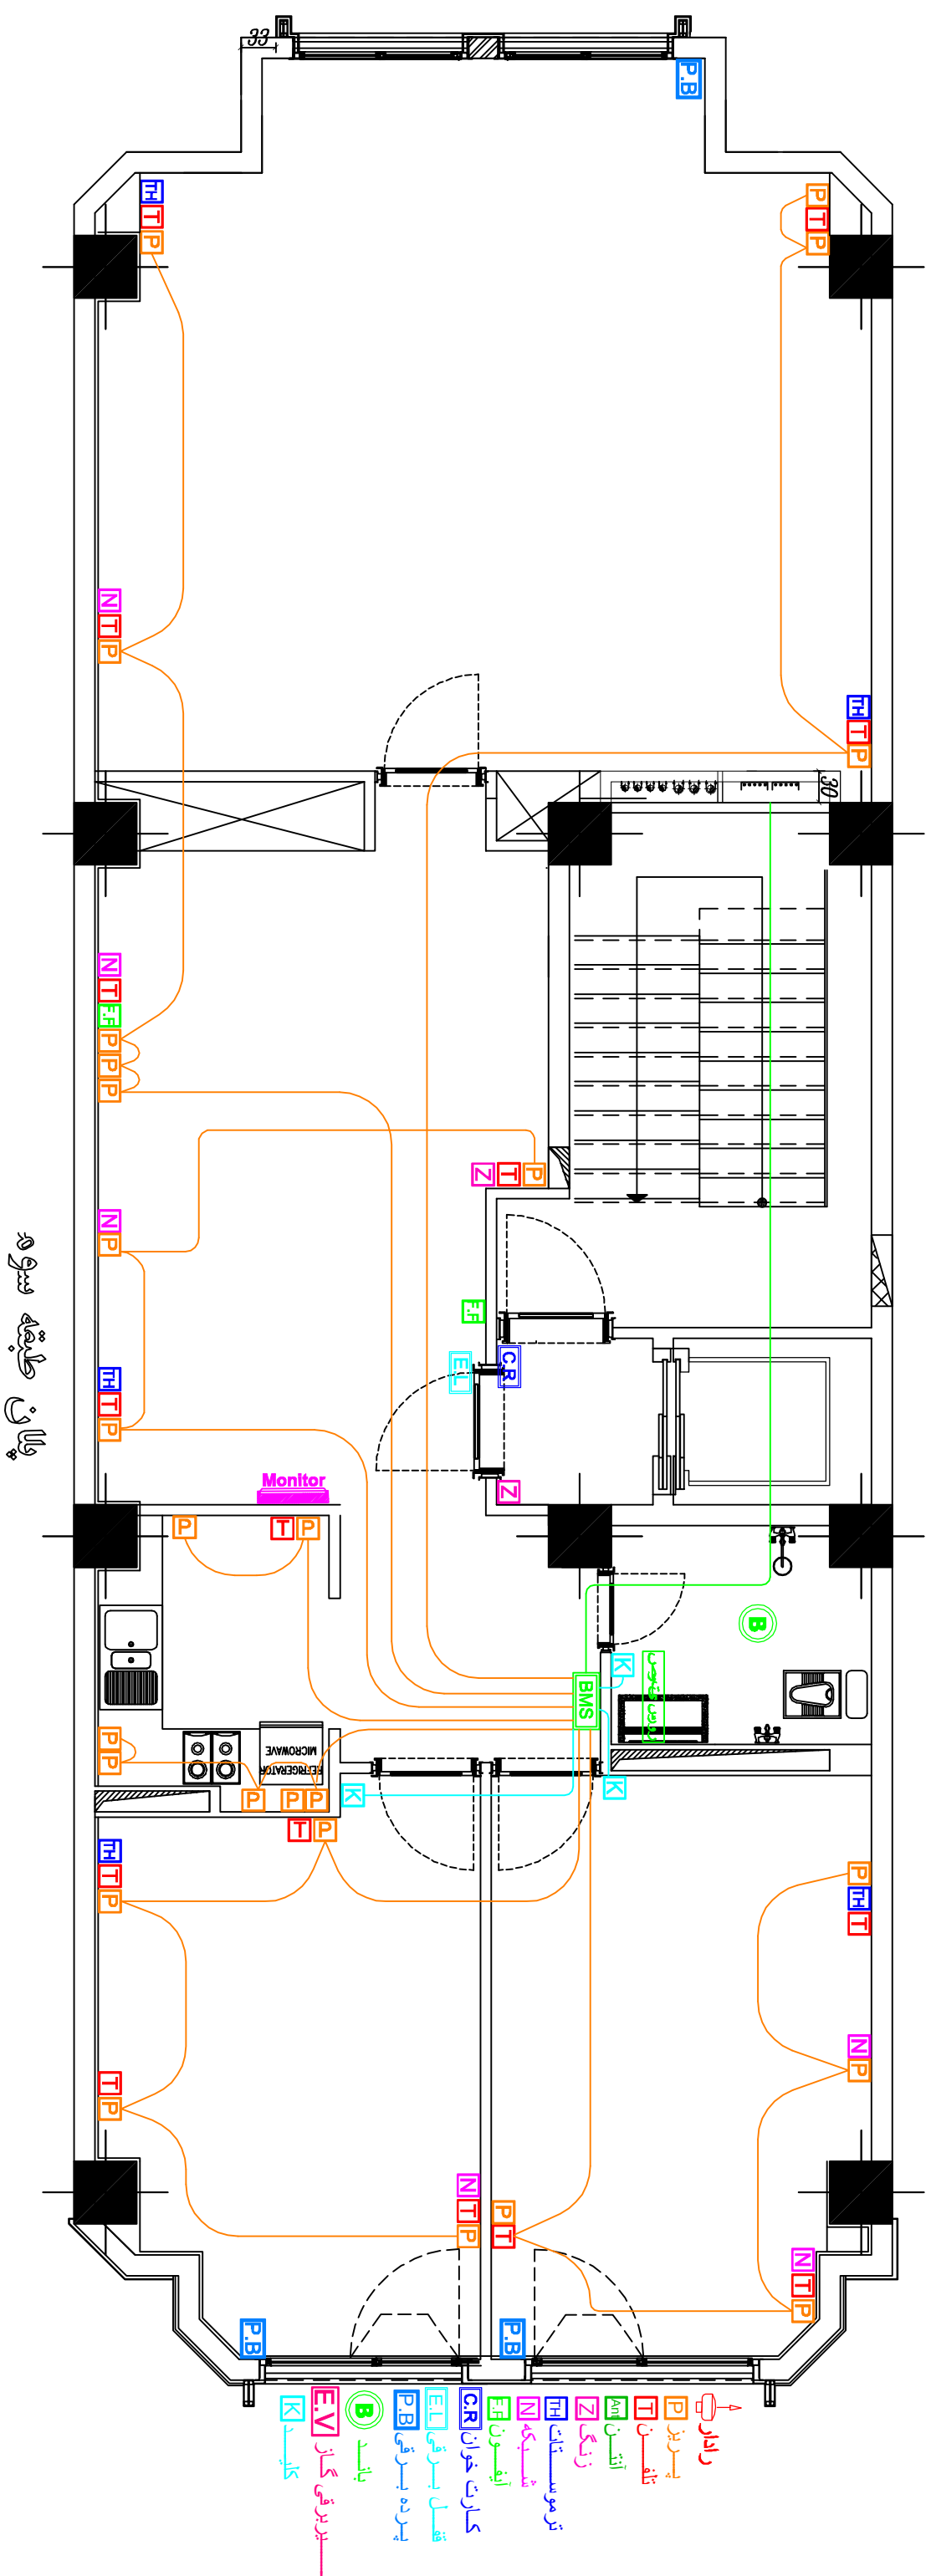


چای طیفه سوره

پلانی طبقه چهارم

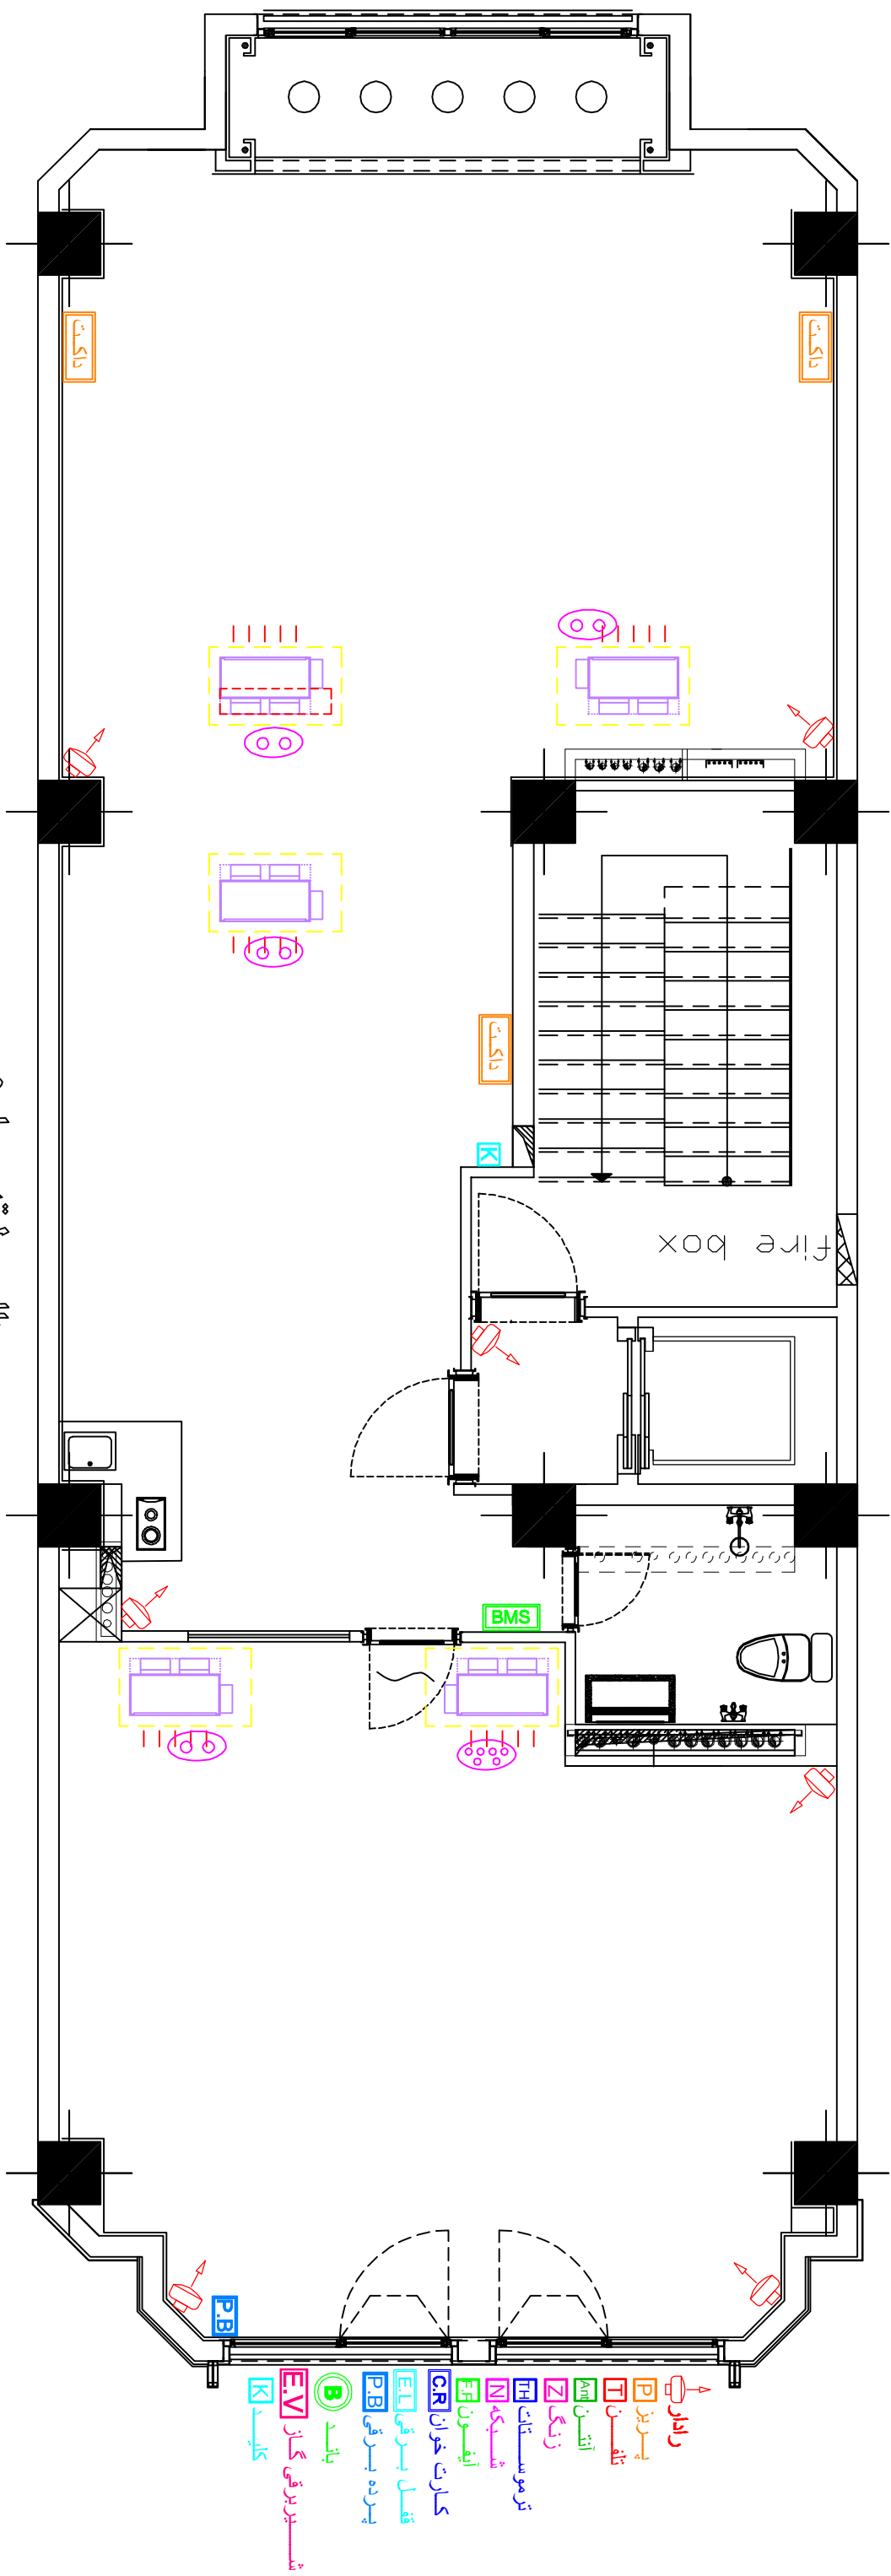

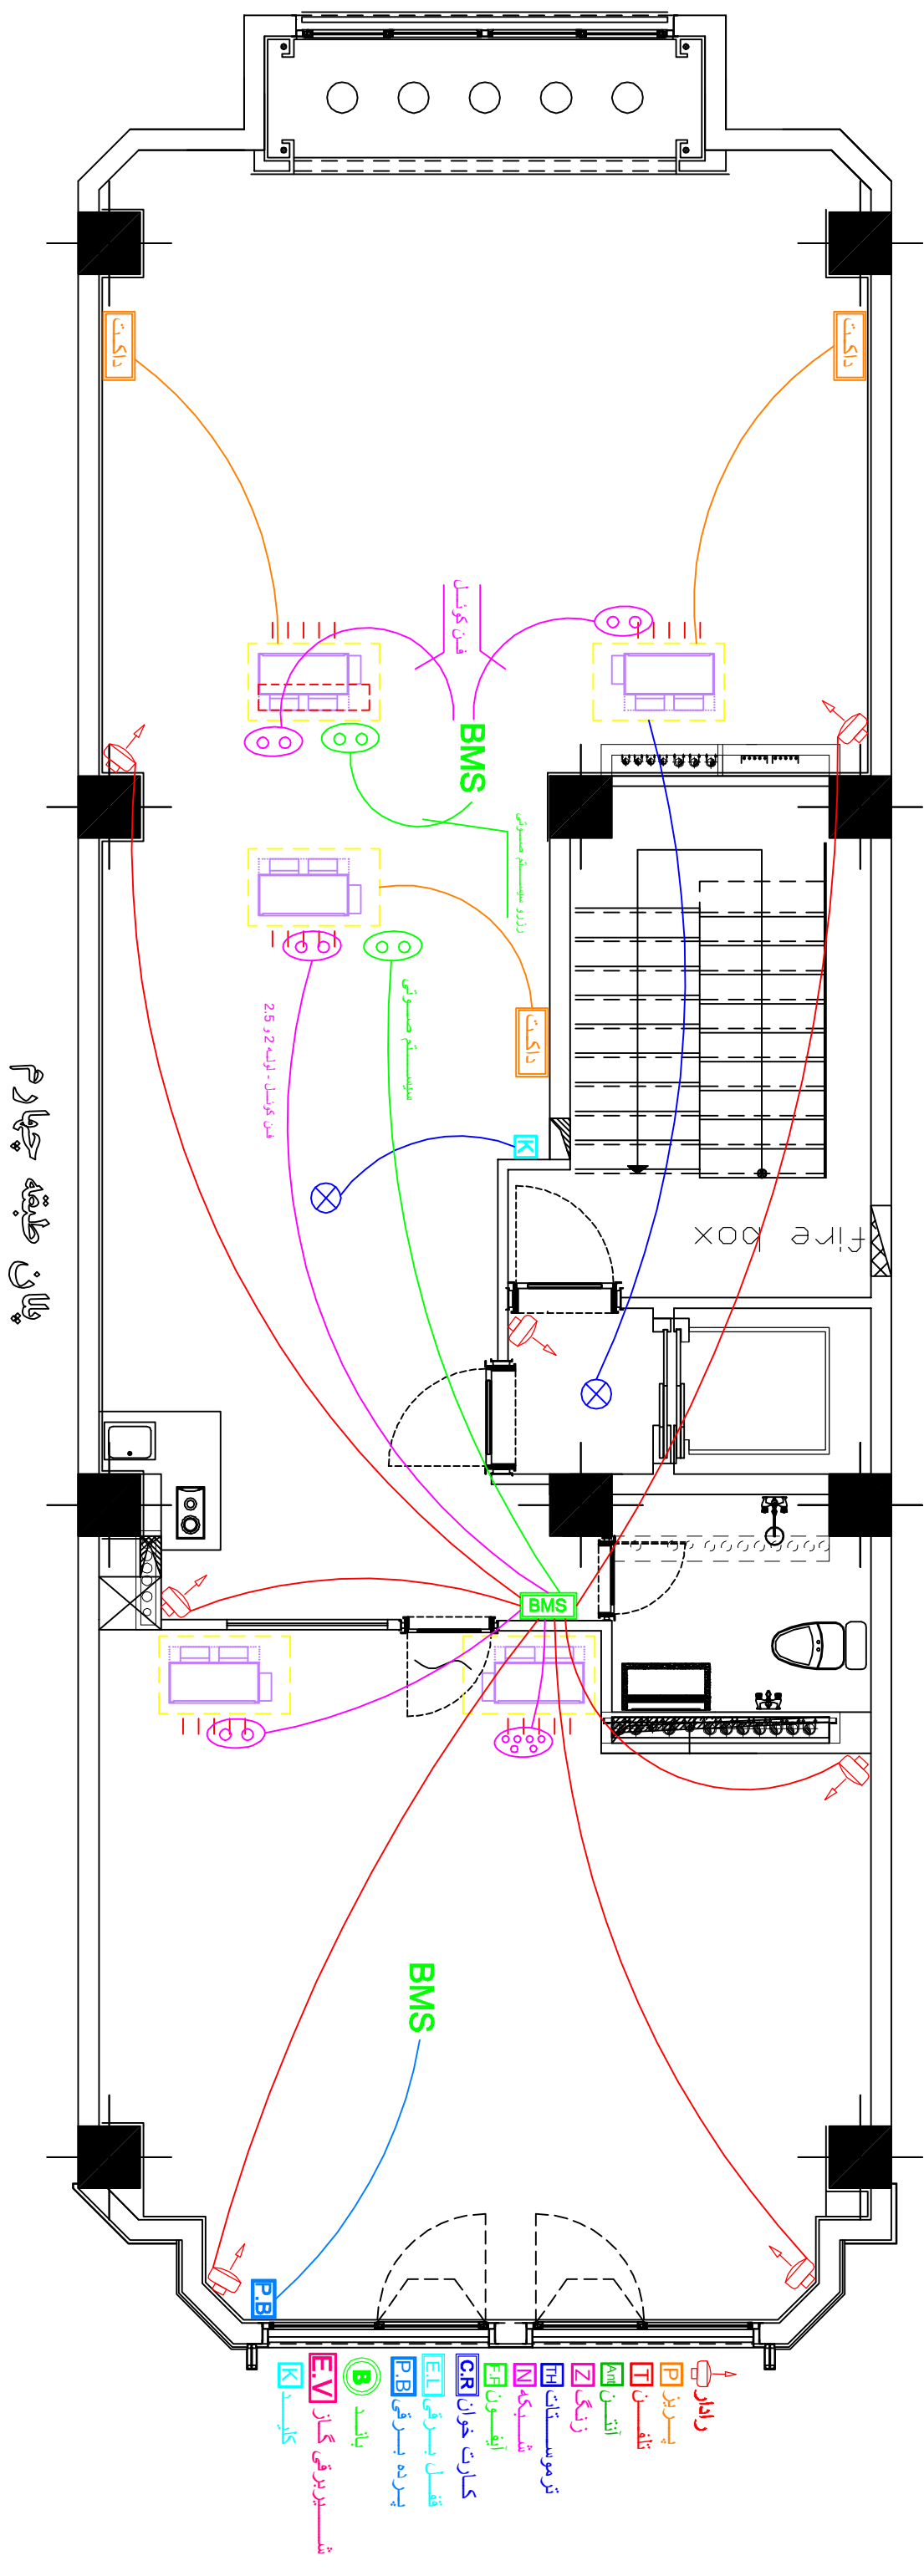

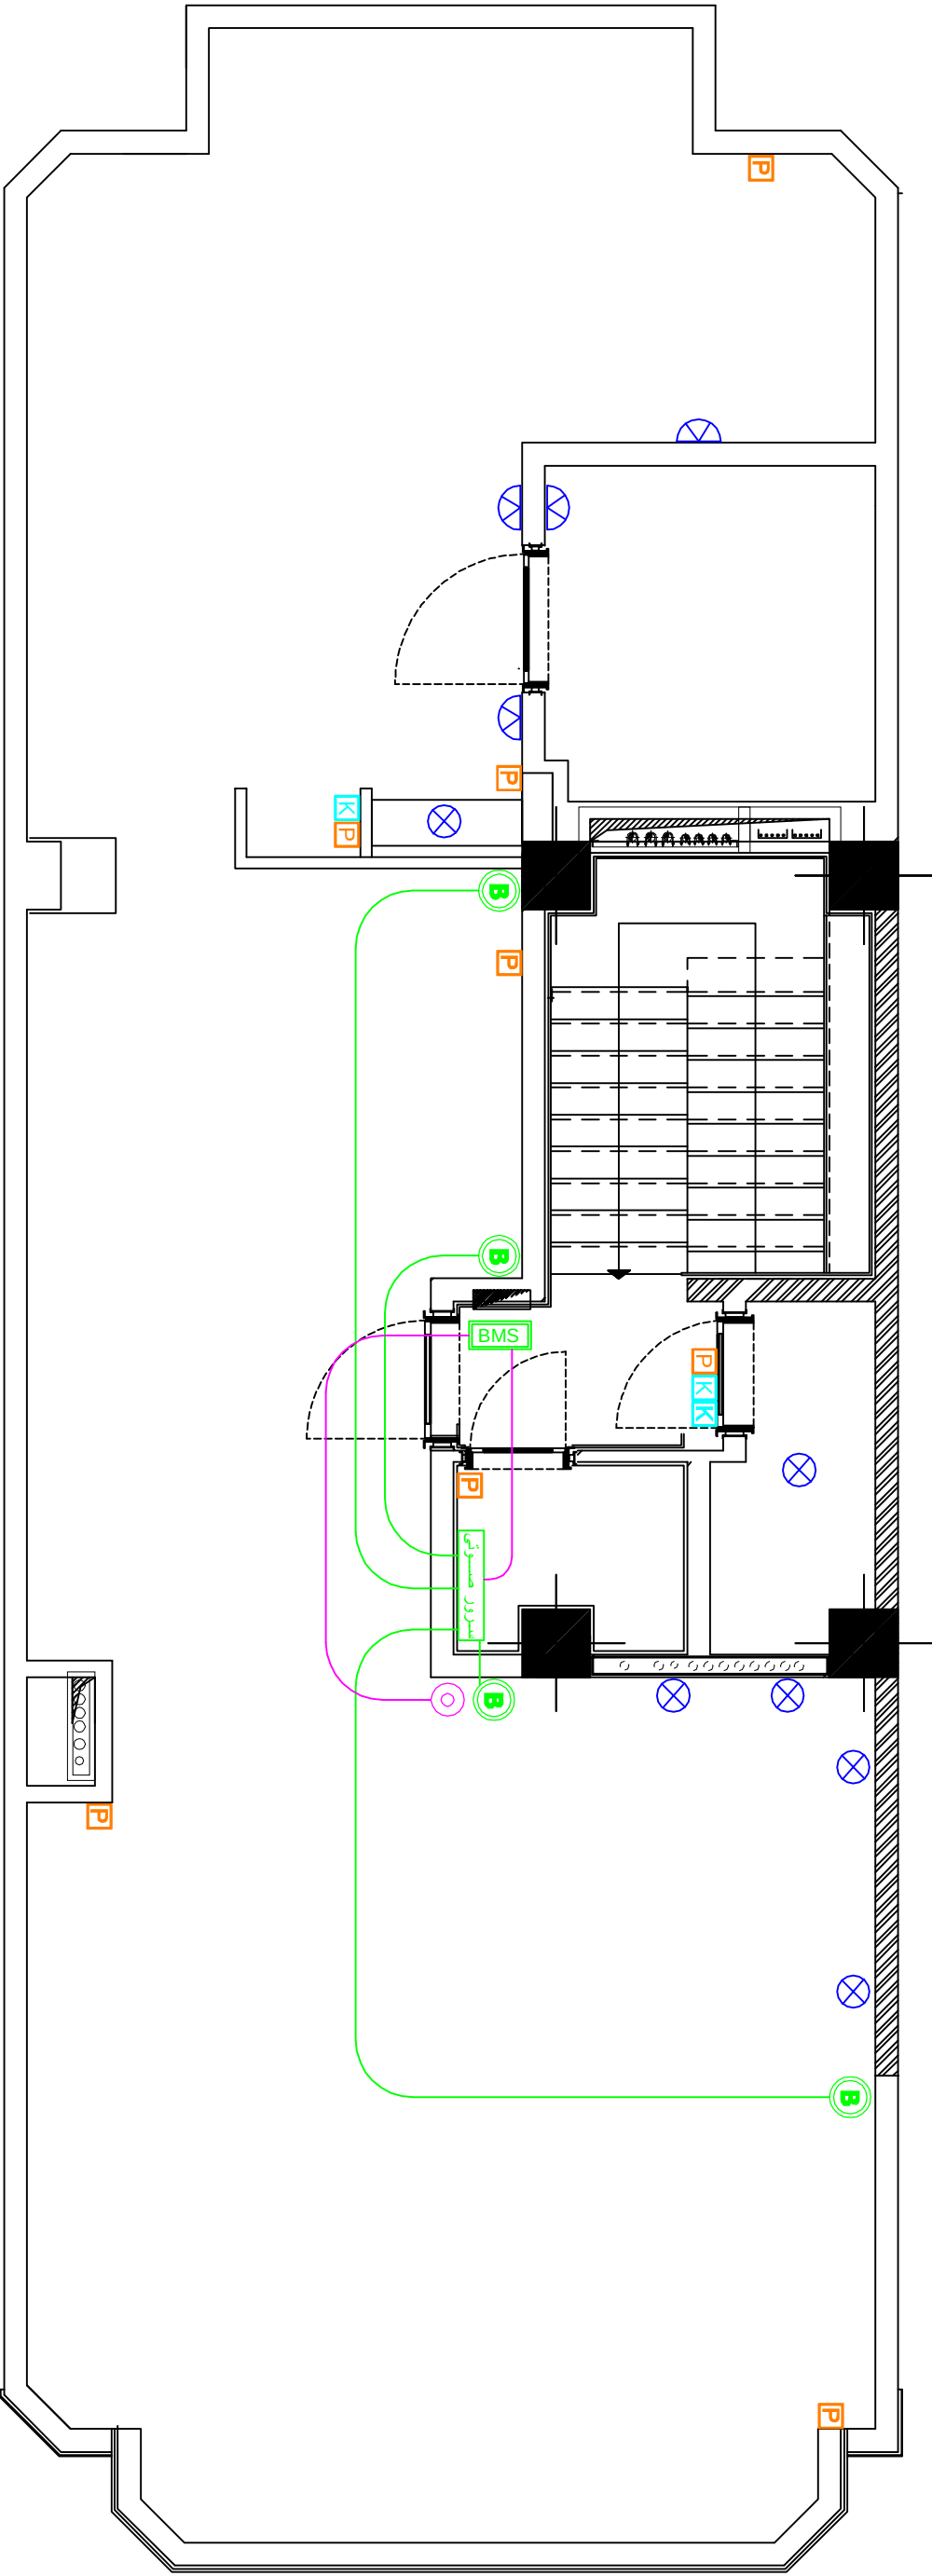

پلانی بام

- راندن
- تیریز
- تله
- آنتن
- زنگ
- ترموستات
- آیفون
- مسیک
- کارت خوان
- تقل برقی
- پرده برقی
- بانند
- مسی برقی
- کلید
- چراغ سقفی
- چراغ دیواری
- شمعی